


Зимний сад (М 1:30)  
общий вид

Приложение №2 (лист 1, листов 3)  
к Договору Поддряда №01009 от "\_\_\_\_" \_\_\_\_\_ 2016 г.

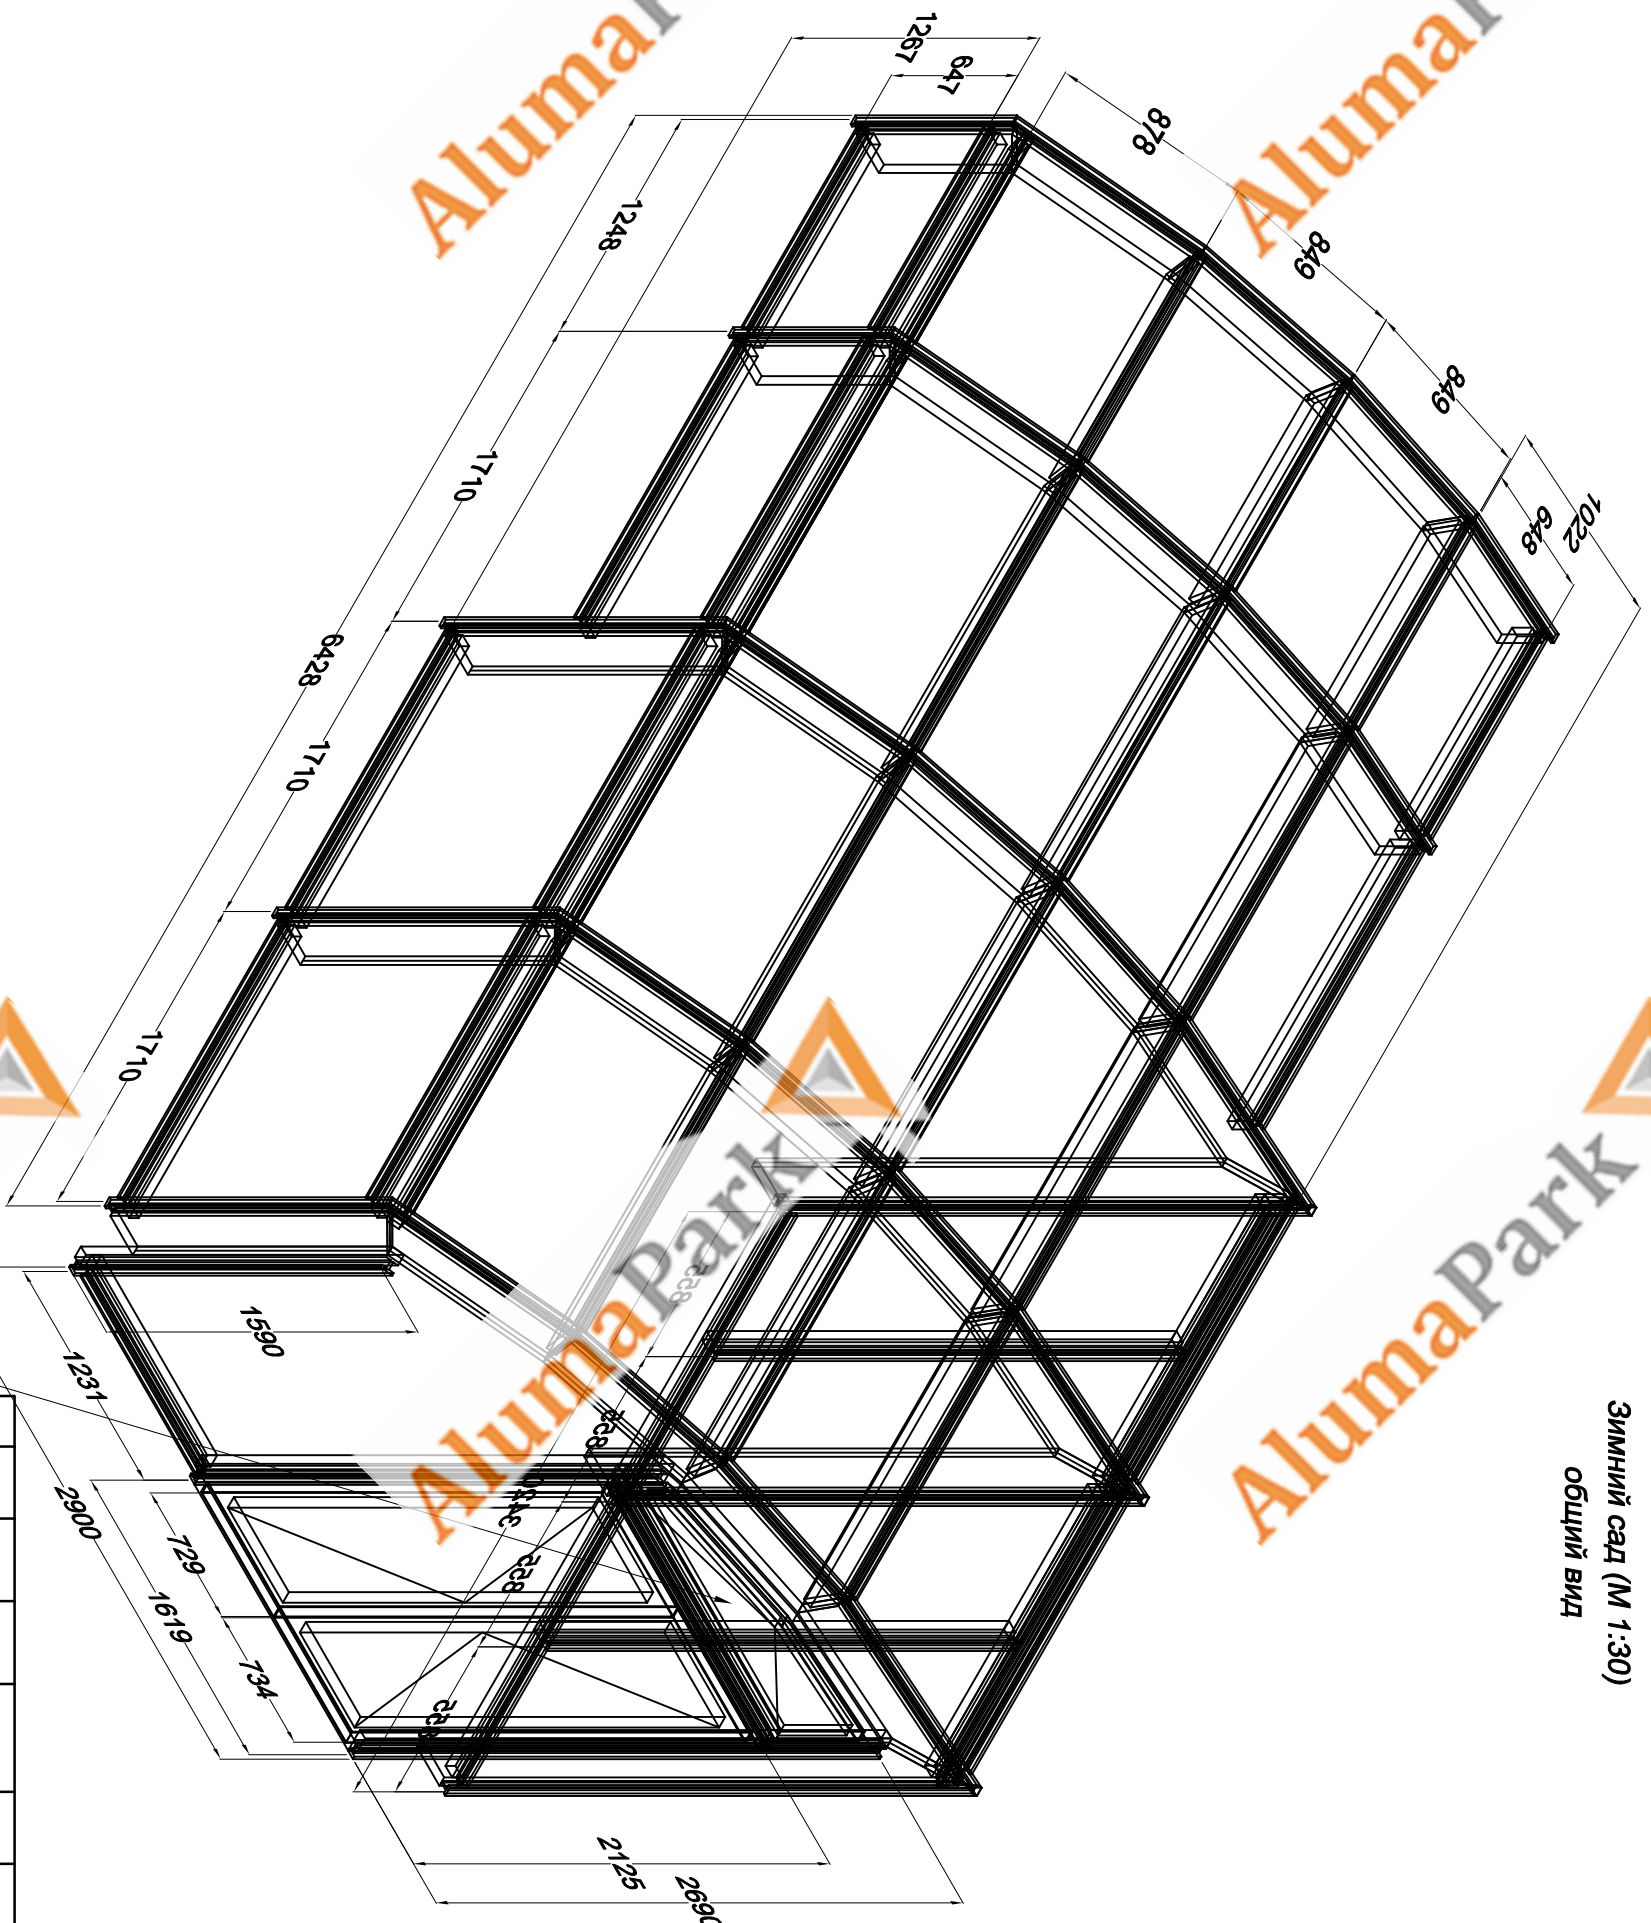

Общие данные:

1. Каркас фонаря выполнен из алюминиевого термозолированного профиля Алтех F50.
2. Алюминиевый профиль покрыт полимерно порошковым покрытием.
3. Цвет алюминиевого профиля: - RAL \_\_\_\_\_
4. Заполнение:
  - на кровле (три верхних ската): стеклопакет однокамерный 32 мм (10М1 закаленное - 14 - 4+4ТорN триплекс энергоберегающий) на кровле (одни нижний скат) стеклопакет однокамерный 32 мм (8М1 закаленное - 16 - 4+4ТорN триплекс энергоберегающий)
  - на фасаде: стеклопакет двухкамерный 32 мм (6М1 закаленное - 9 - 4М1 - 9 - 4М1)
  - на фасаде (тыльная сторона): стеклопакет двухкамерный 32 мм (6М1 закаленное - 8 - 4М1 - 8 - 6М1)
5. Фасонные элементы (нащельники и водоотливы) выполнены из оцинкованного листового металла, толщиной 0,55 мм (окрашеного в цвет конструкции).
6. Герметизация швов между стеклопакетов обеспечивается заполнением структурным атмосферостойким герметиком DowCorning 911, также на швы наклеивается фольгированная бутиловая лента 45 мм.
7. Стяжки фасонных элементов герметизируются атмосферостойким силиконовым герметиком.
8. Открывающиеся элементы выполнены из термозолированных профилей системы Alutech W62.
9. Фурнитура двери: петли 3-х секционные Farim (Италия), система антапнаники PANAMA (открывается распахивается при давлении толпы).
10. Фурнитура окон: цепной электропривод GEZE (откидное открывание) позволяет подключаться к пожарной сигнализации и в автоматическом режиме открывать окно дымоудаления, позволяет открывать окно для проветривания с пульта охраны (подключение в стоимость, работ не входит).

01009-00-КМ

г. Пашкин, ул. Молоя, д. 56, Гостиница "Неделя"

Устройство зимнего сада

Имя	Н.уч.	Лист	Док.	Подпись	Дата
Утвердил					
Подвердил					
Исполнил					
Кудрявцева					
Кудрявцева					
Астафуров					23.05.16

Общий вид

Страниц	Лист	Листов
Р	1	2

Согласовано			
Инва. N подл.	Подп. и дата	Подп. и дата	

Фрамужное открывание  
(автоматический привод)

Согласовано

Инв. N подл.


Подп. и дата

Подп. и дата

AlumaPark

AlumaPark

AlumaPark

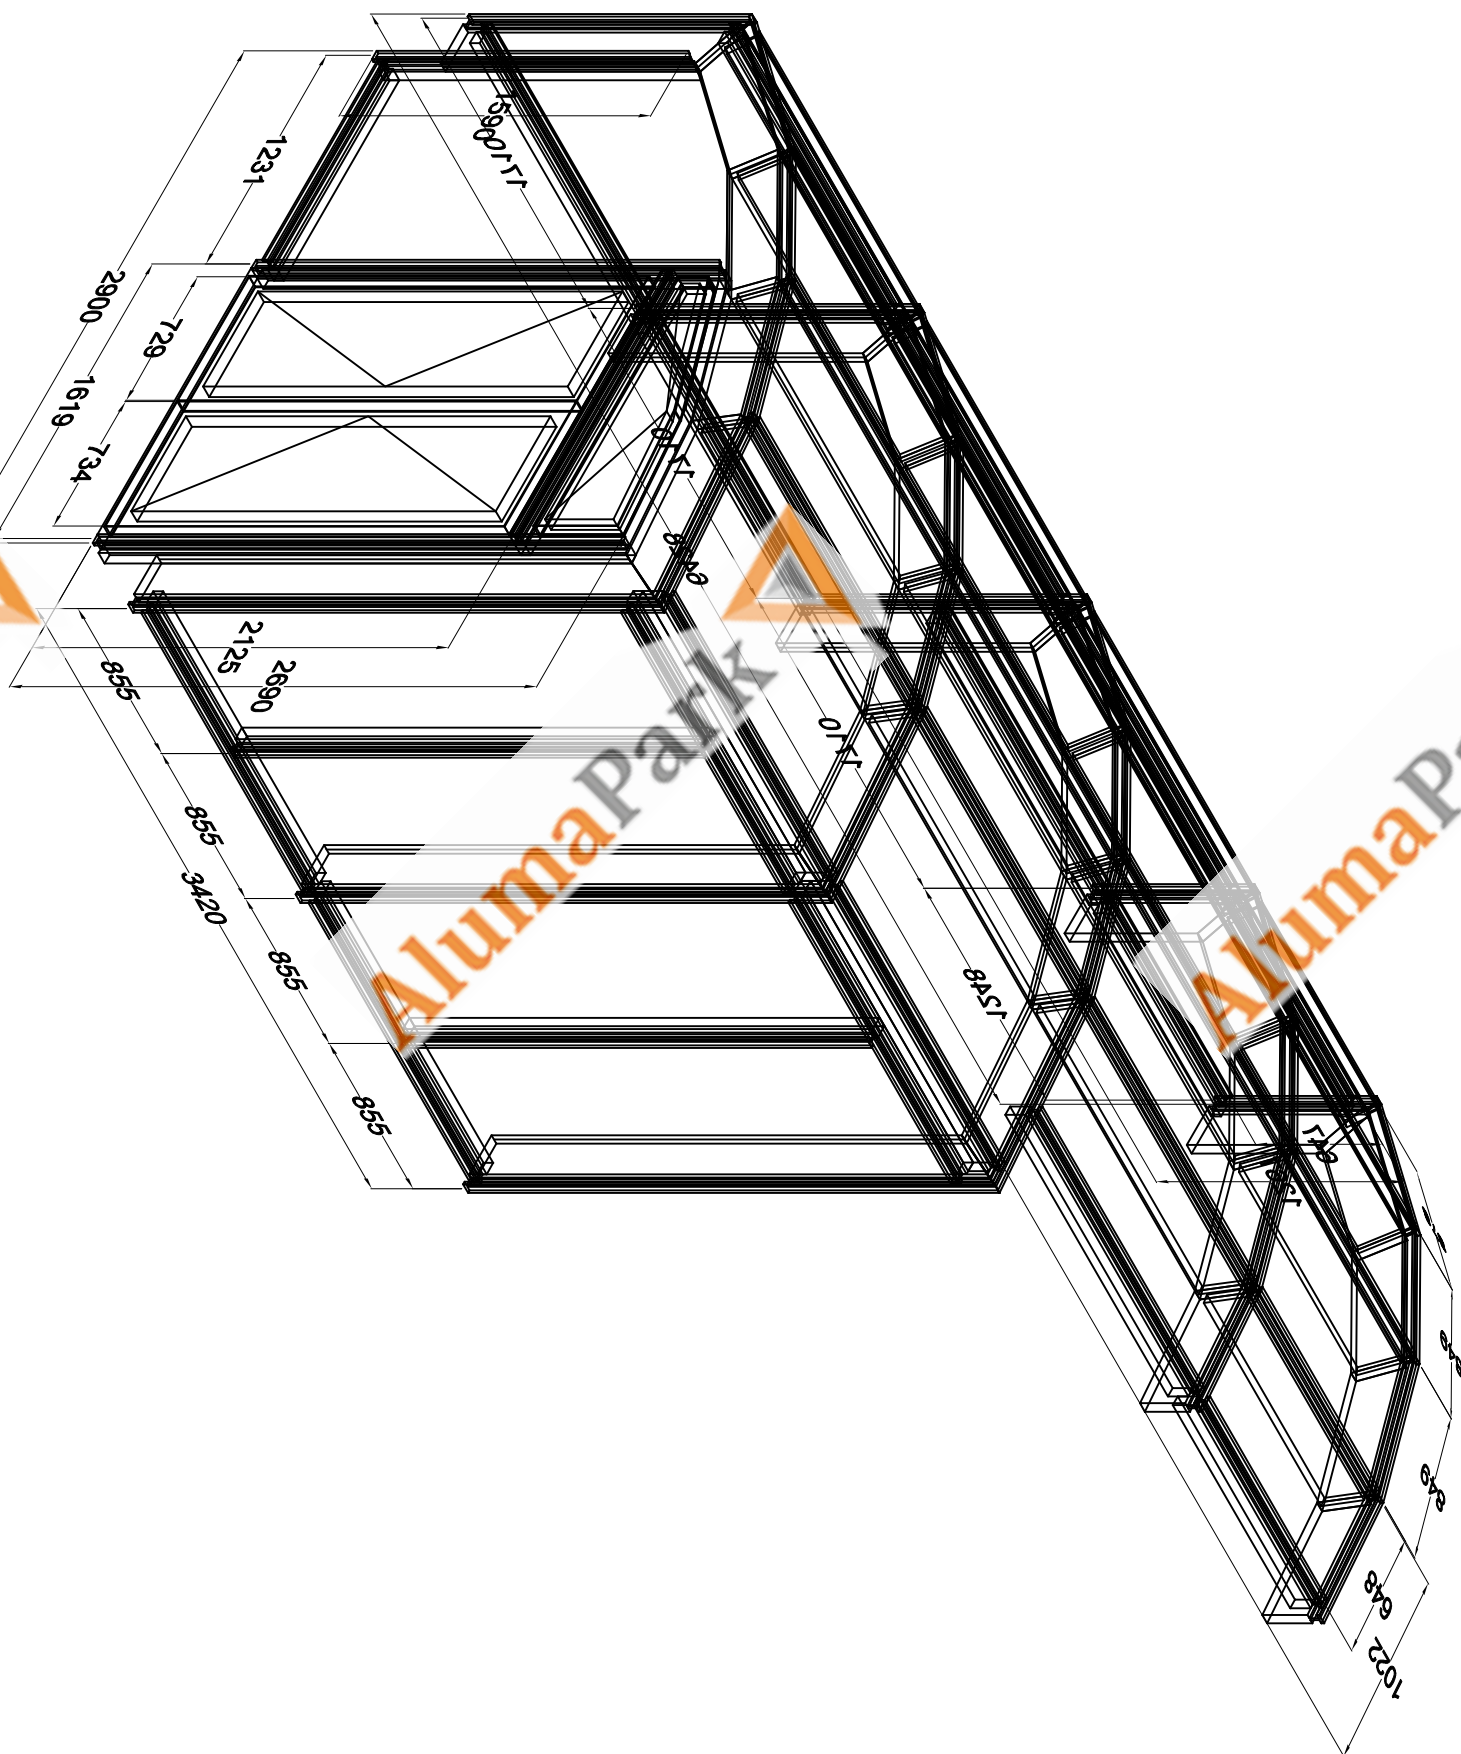

Зимний сад (М 1:30)  
общий вид

Приложение №2 (лист 1, листов 3)  
к Договору Подряда №01009 от " " " " 2016 г.

Имя	И.И.С.	Лист	Док.	Подпись	Дата
Исполнитель	Уверенный	Кудрявцева			
Проверенный	Подобный	Кудрявцева			
Источники	Астафуров				23.05.16
01009-00-КМ					
г. Пушкин, ул. Молоя, д. 56, Гостиница "Нордлин"					
Устройство зимнего сада					
Общий вид					
Страницы	Листы	Листов			
Р	2	2			

AlumaPark

AlumaPark

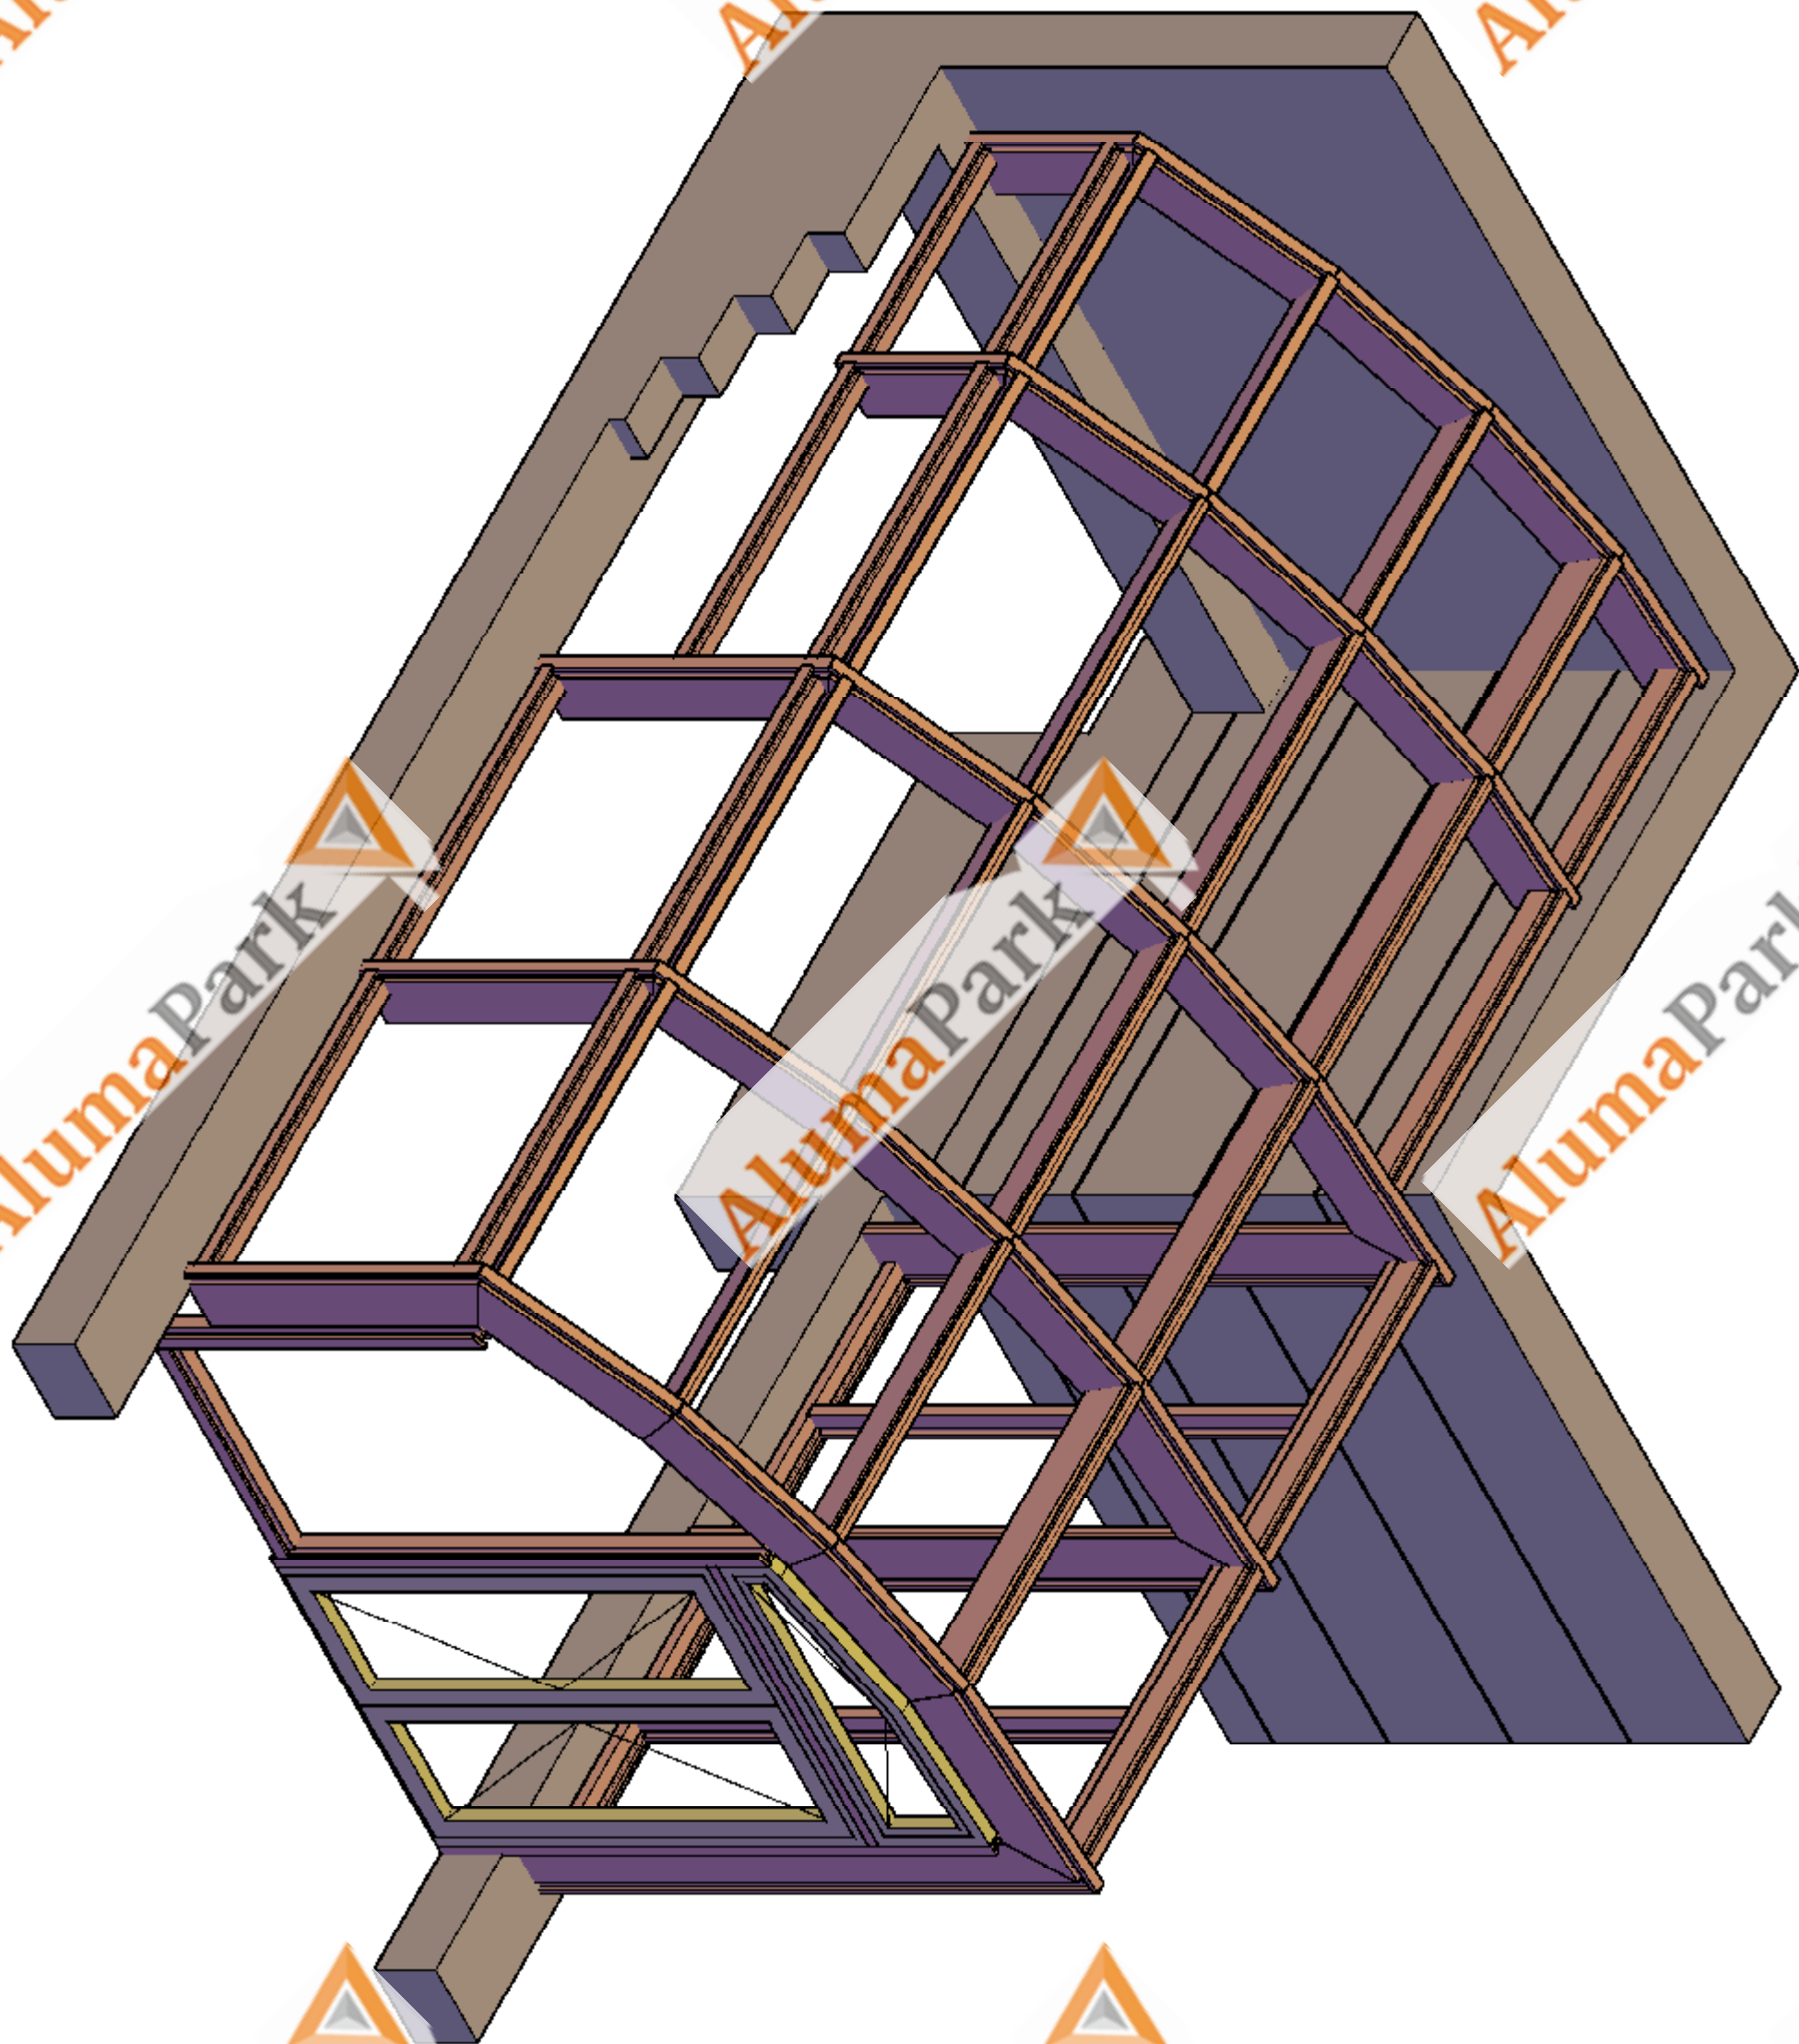

AlumaPark

AlumaPark

AlumaPark

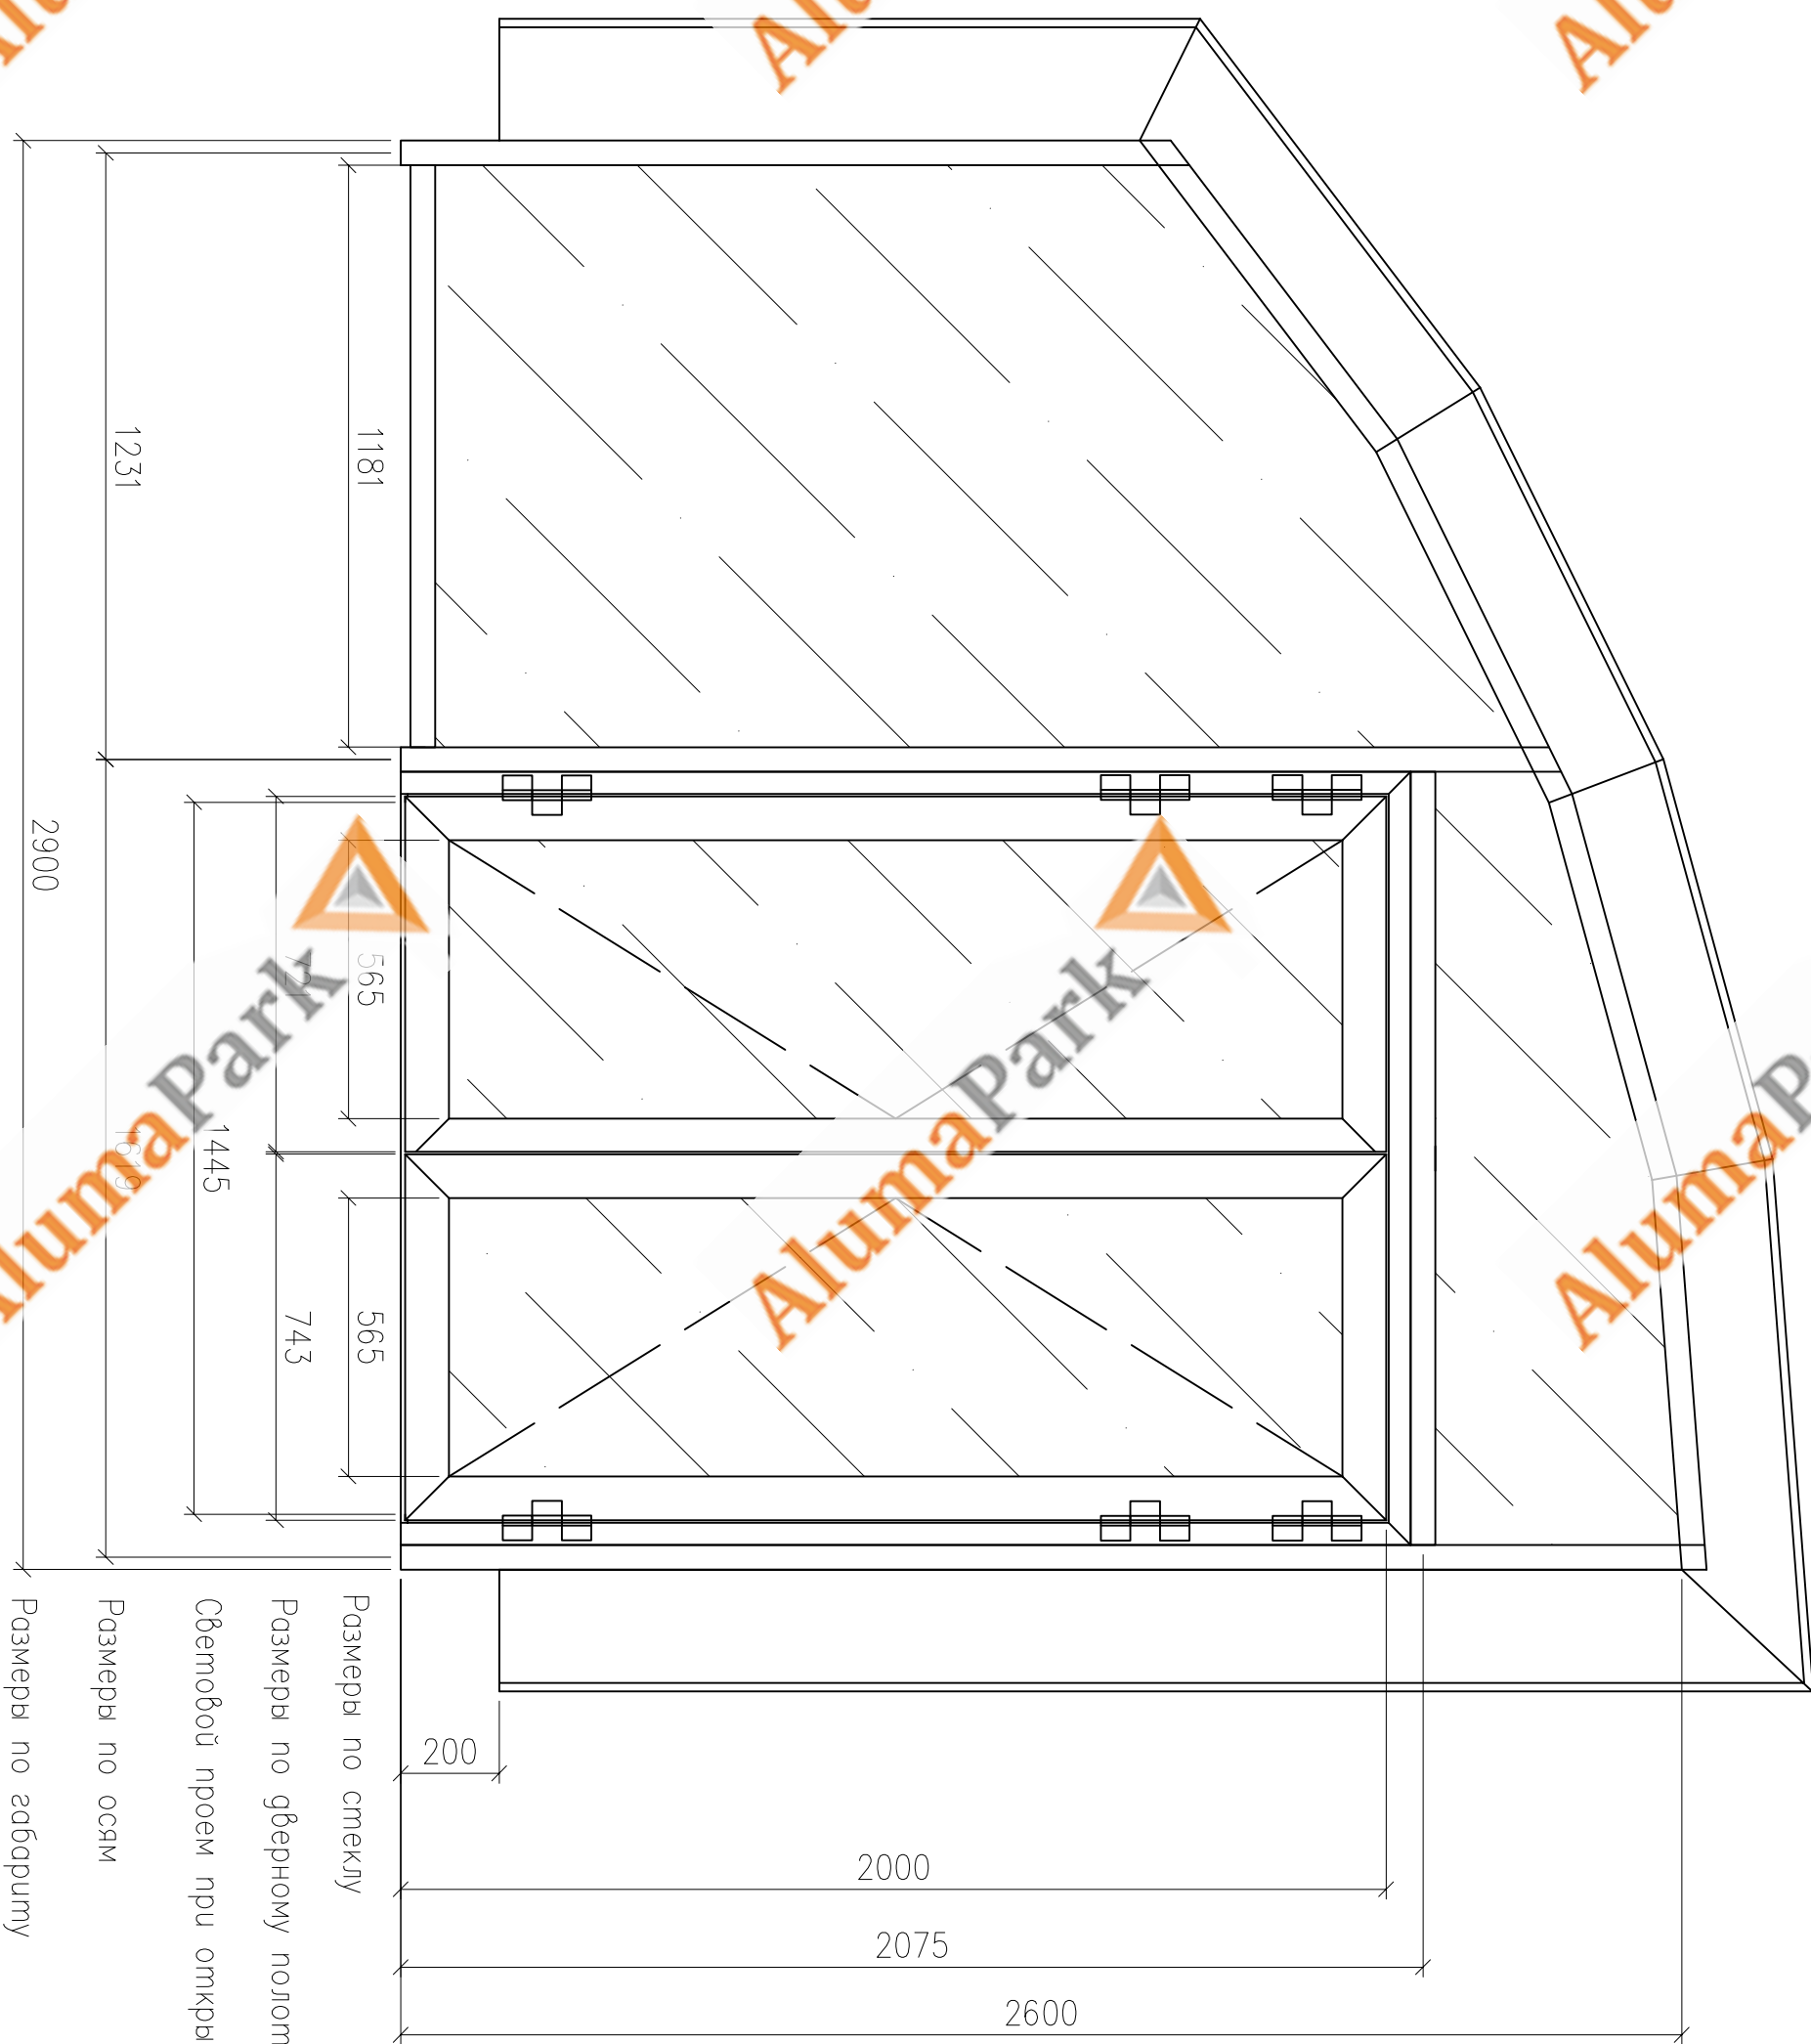

AlumaPark

AlumaPark

AlumaPark

Вариант 2

AlumaPark

AlumaPark

AlumaPark