



Витраж В1 (М 1:30)

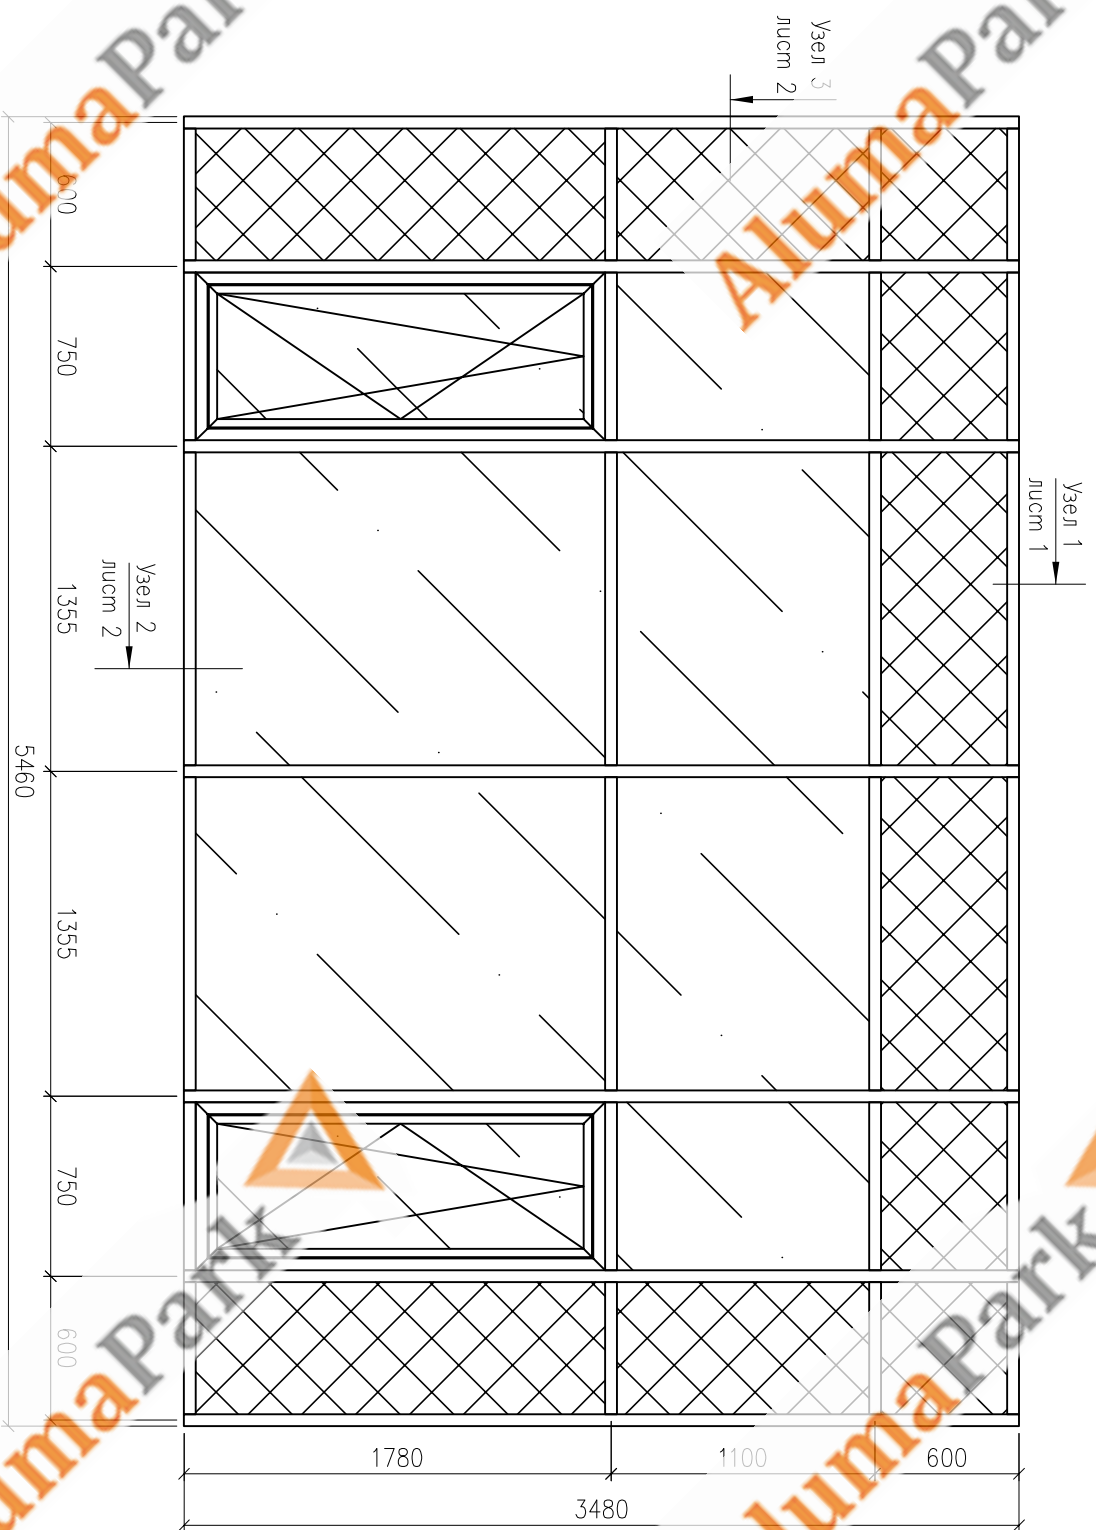

Узел 1 (М 1:2)

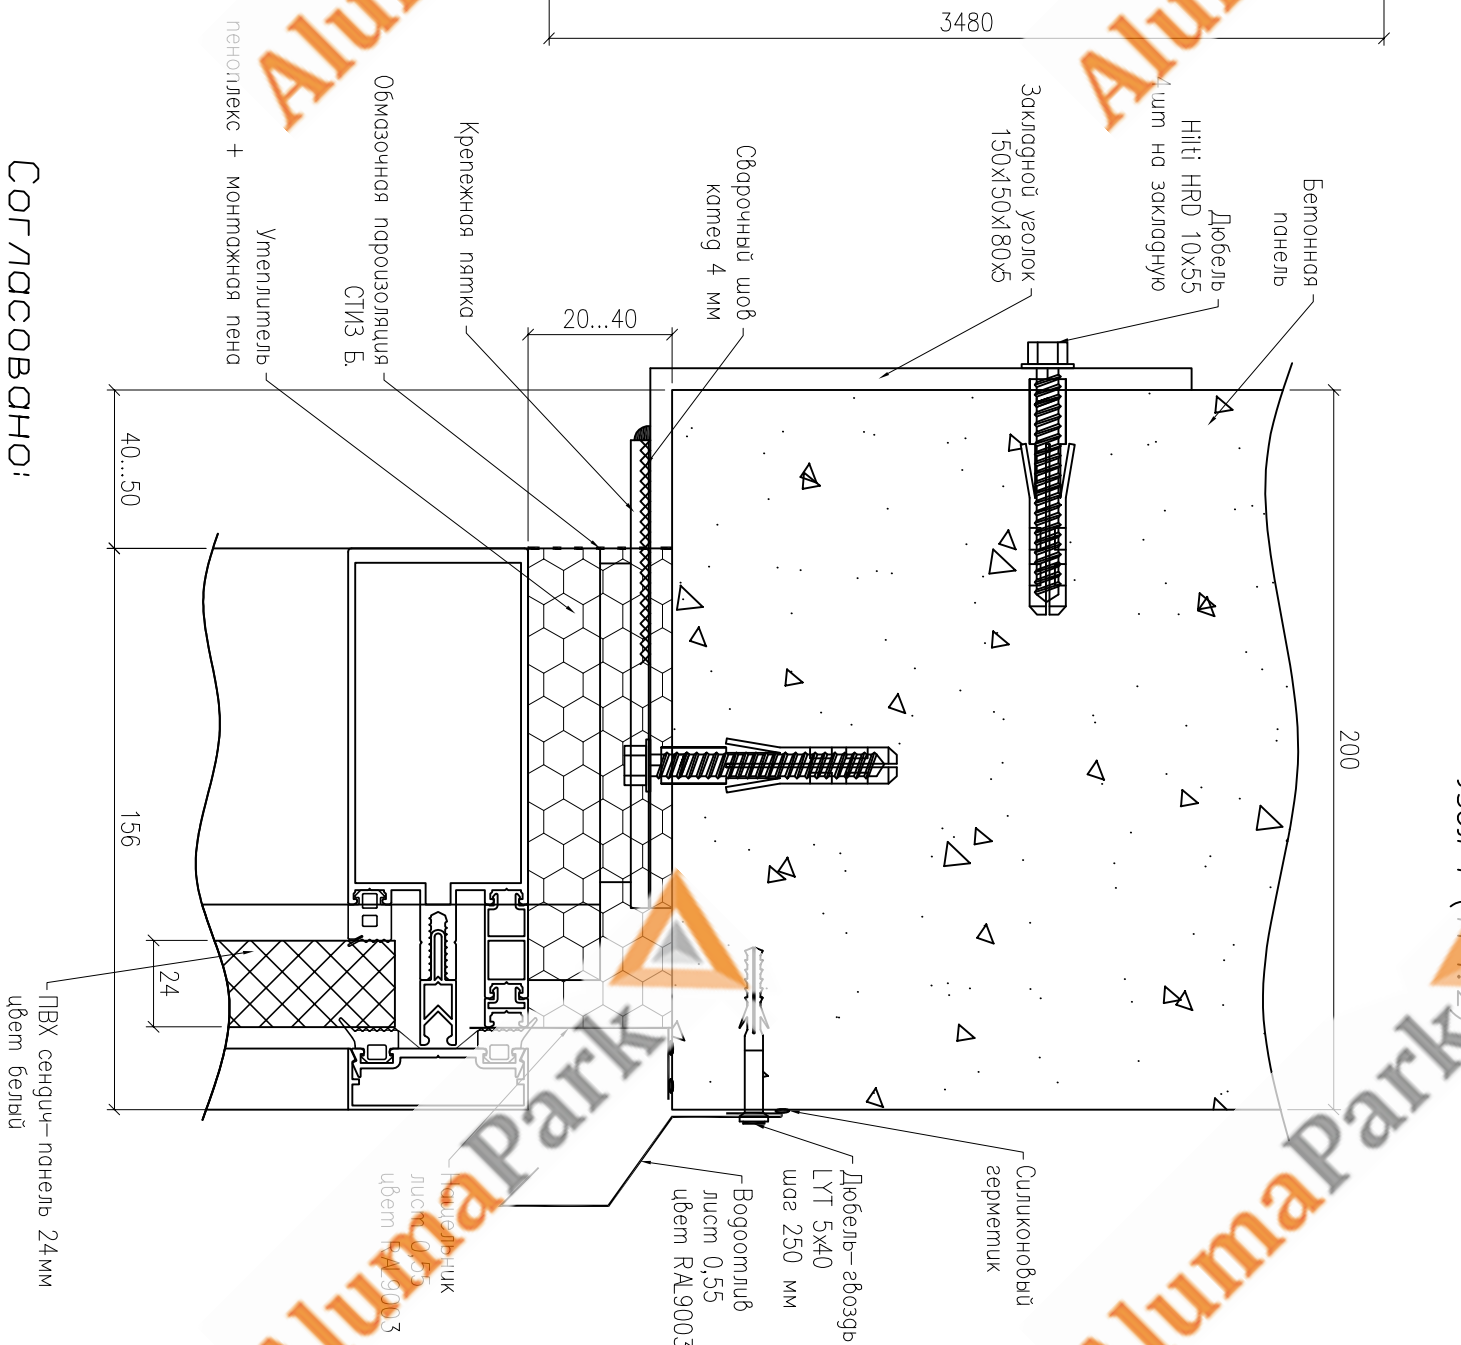

Общие данные:

1. Конструкция фасада выполнена из алюминиевого термозолотированного профиля Сигал КТ50К
2. Конструкция створок выполнена из алюминиевого термозолотированного профиля Сигал КТ174.
3. Алюминиевый профиль покрыт полимерно порошковым покрытием. Цвет по RAL 9003 (белый)
4. Фурнитура створок поворотного-откидного механизма Stülzgen, окрашено ППП, цвет RAL 9003 (белый).
5. Цвет нащельников и водоотливов RAL 9003 (белый)
6. Прозрачное заполнение: стеклопакет однокамерный энергосберегающий 24мм (4-16-4ГорN)
7. Непрозрачное заполнение: ПВХ сендвичпанель 24мм, цвет белый

СОГЛАСОВАНО:
ЗАКАЗЧИК:
ГОРЛИНСКИЙ Б.В.

М.П.

08087-00-КМ

Объяснение, расположенный по адресу:
Санкт-Петербург, ул. Коммуны, д. 67, литера В0.

Витраж В1

Общий вид Описание Узел 1.

Изм.	Н.уч.	Лист	Док.	Подпись	Дата
	Утвердил	Курянцева			
	Проектировал	Курянцева			
	Исполнит	Астафуров			20.08.16


Страницы	Листы	Листов
Р	1	2

Согласовано

Подп. и дата

Подп. и дата


Инв. N подл.

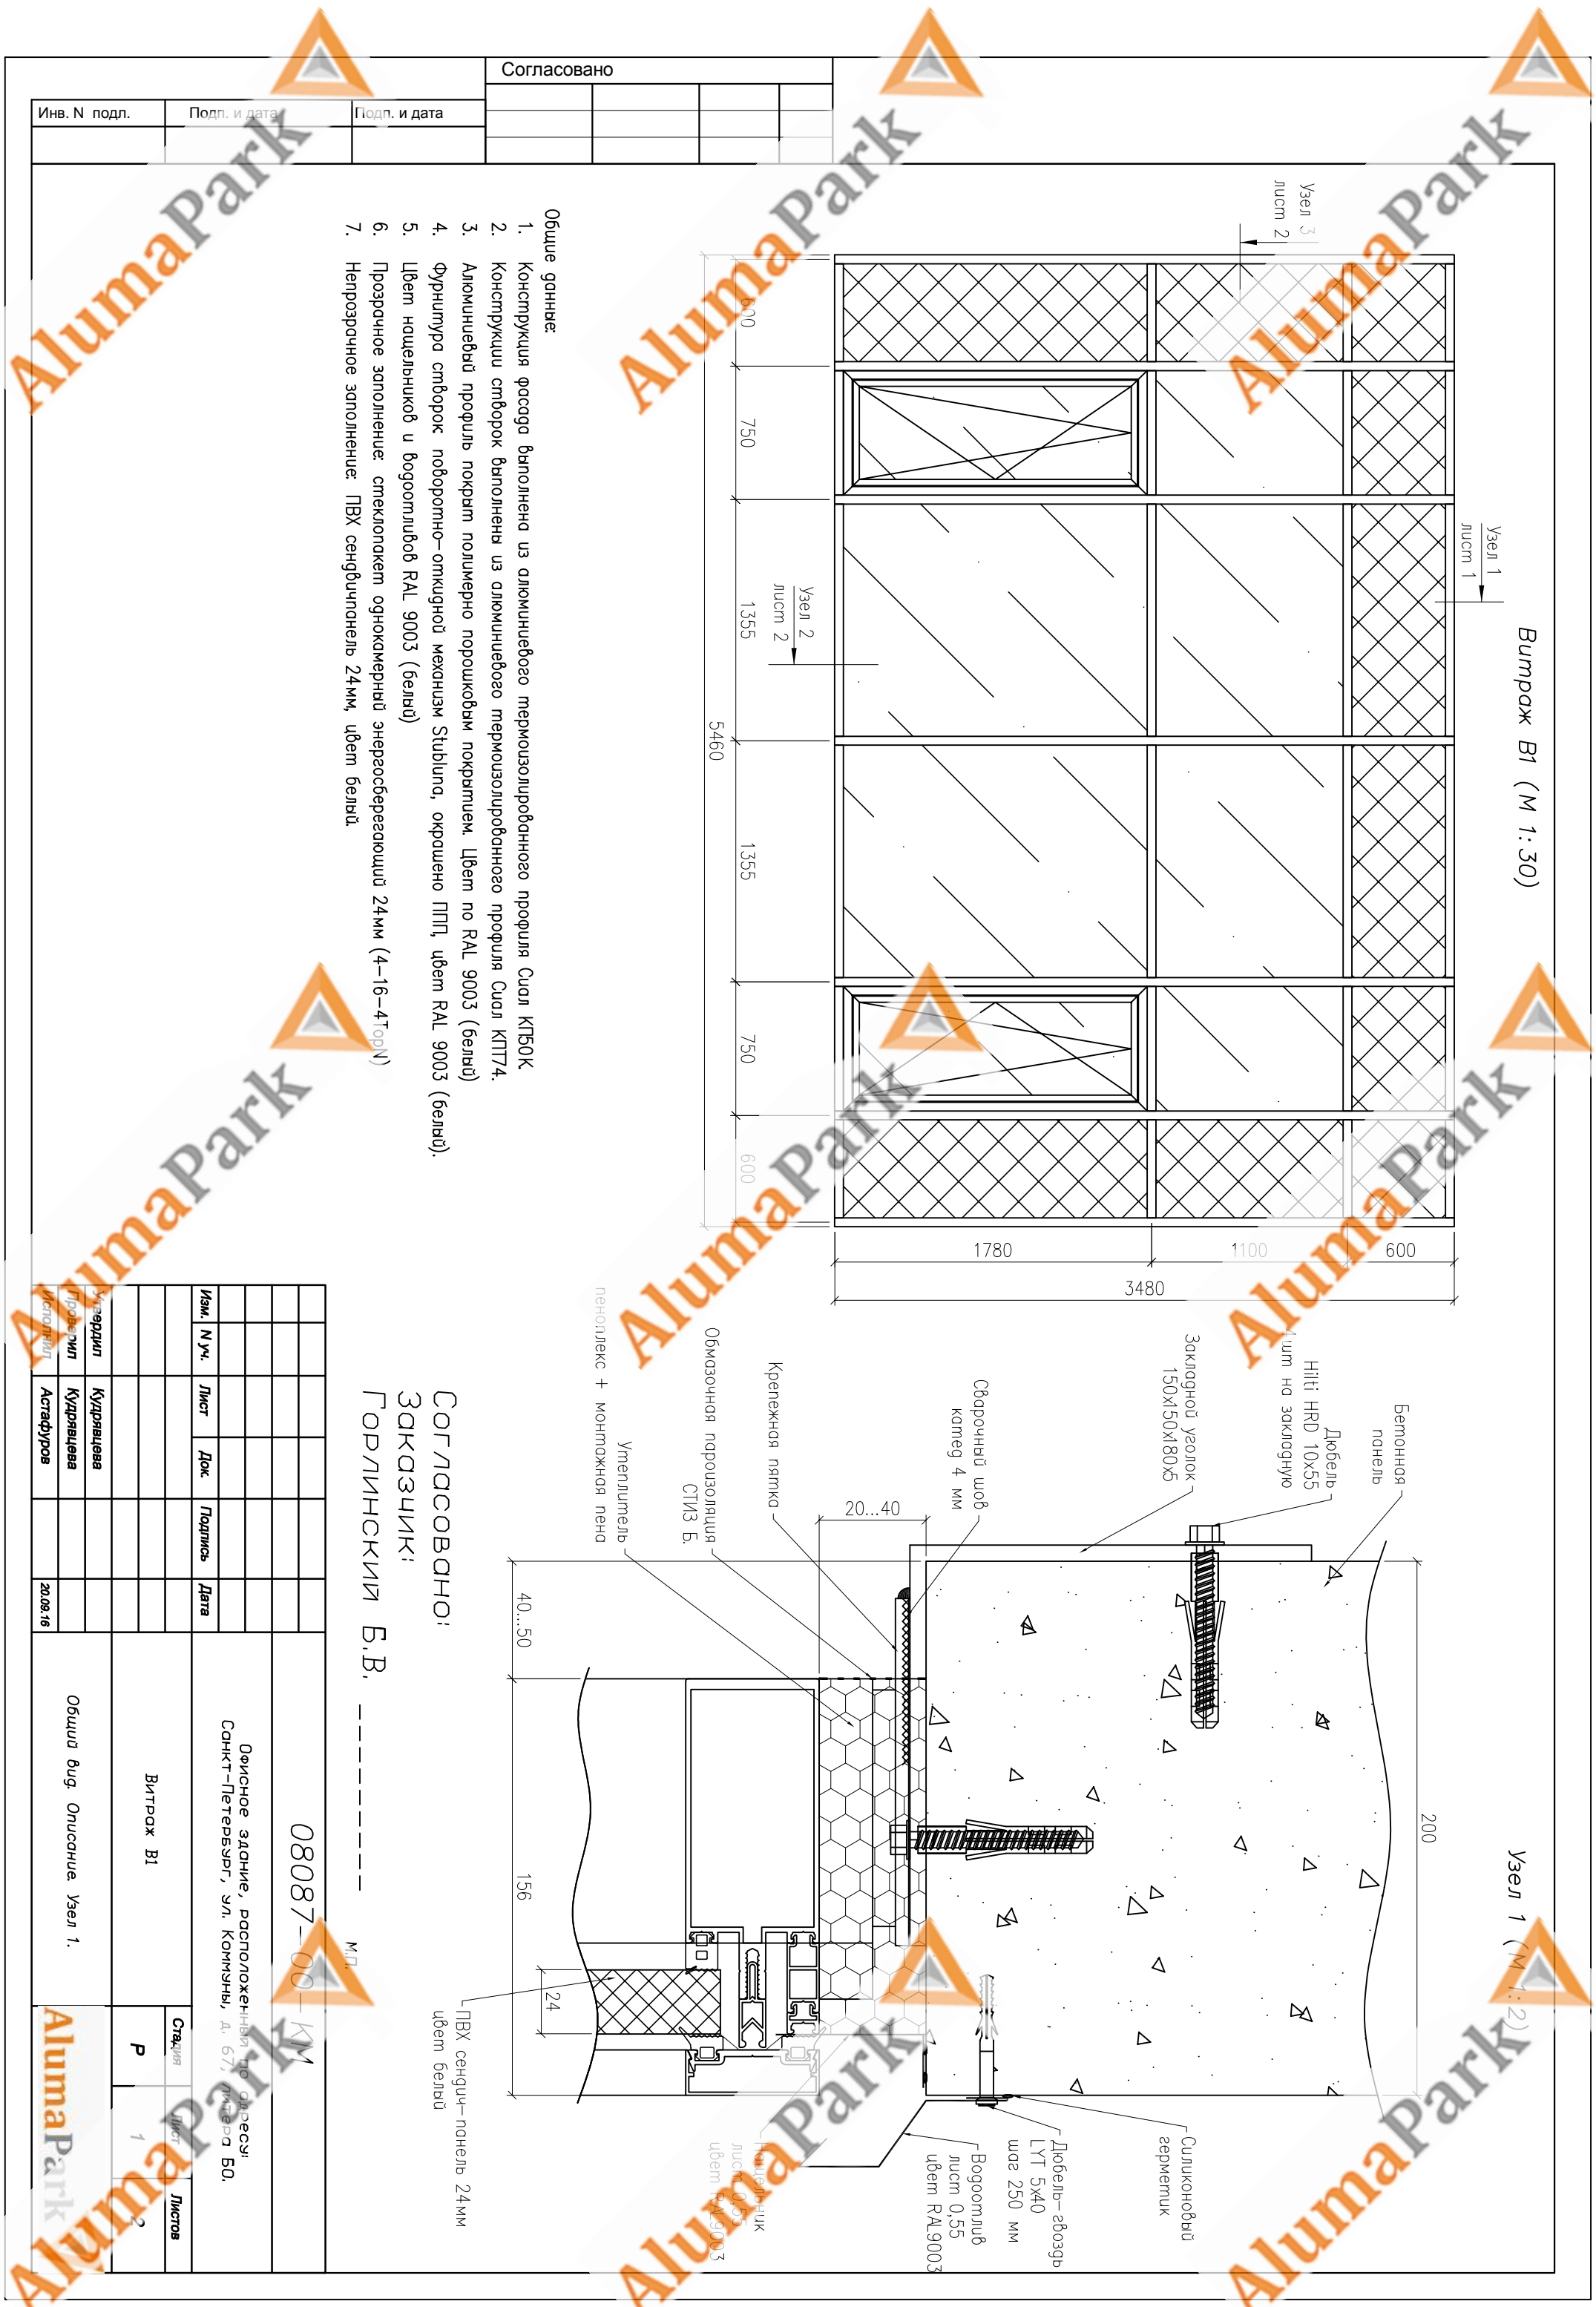


Согласовано			

Инв. N подл.	Подп. и дата	Подп. и дата

Узел 2 (М 1:2)

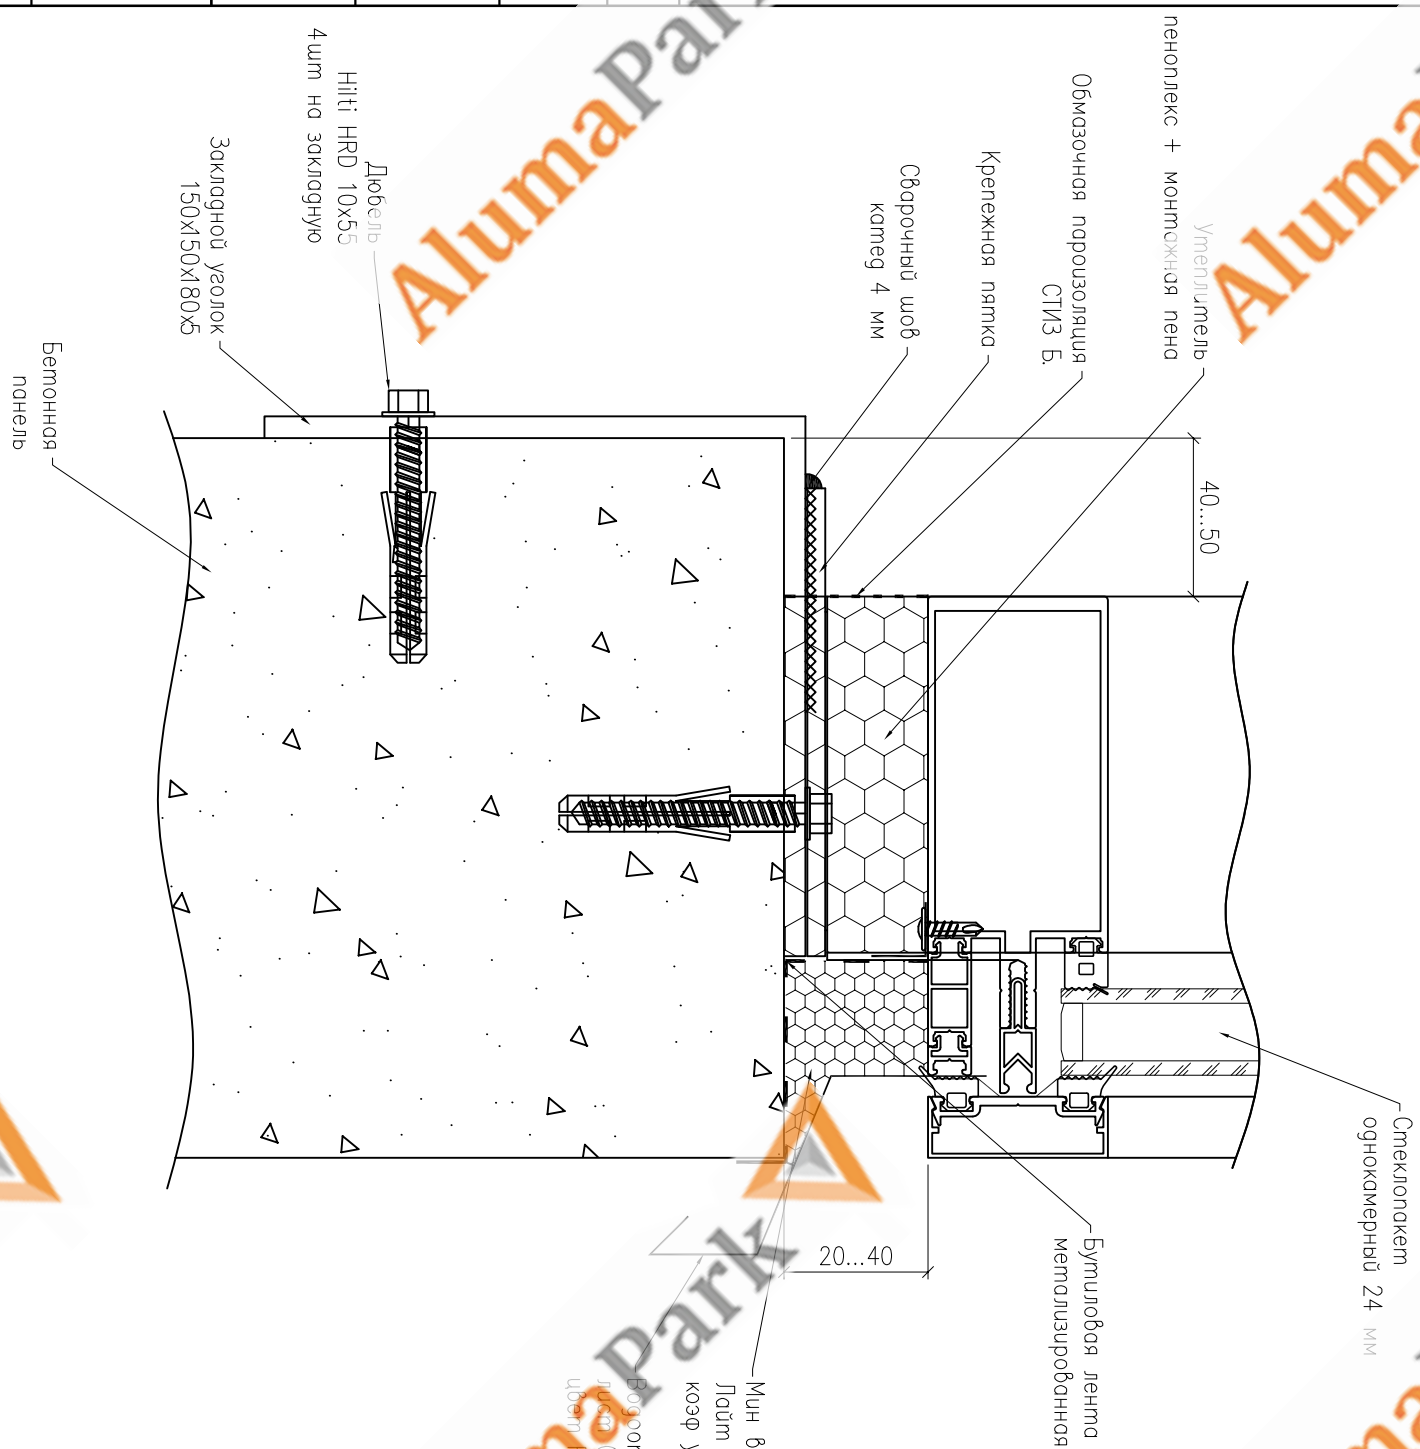

Узел 3 (М 1:2)

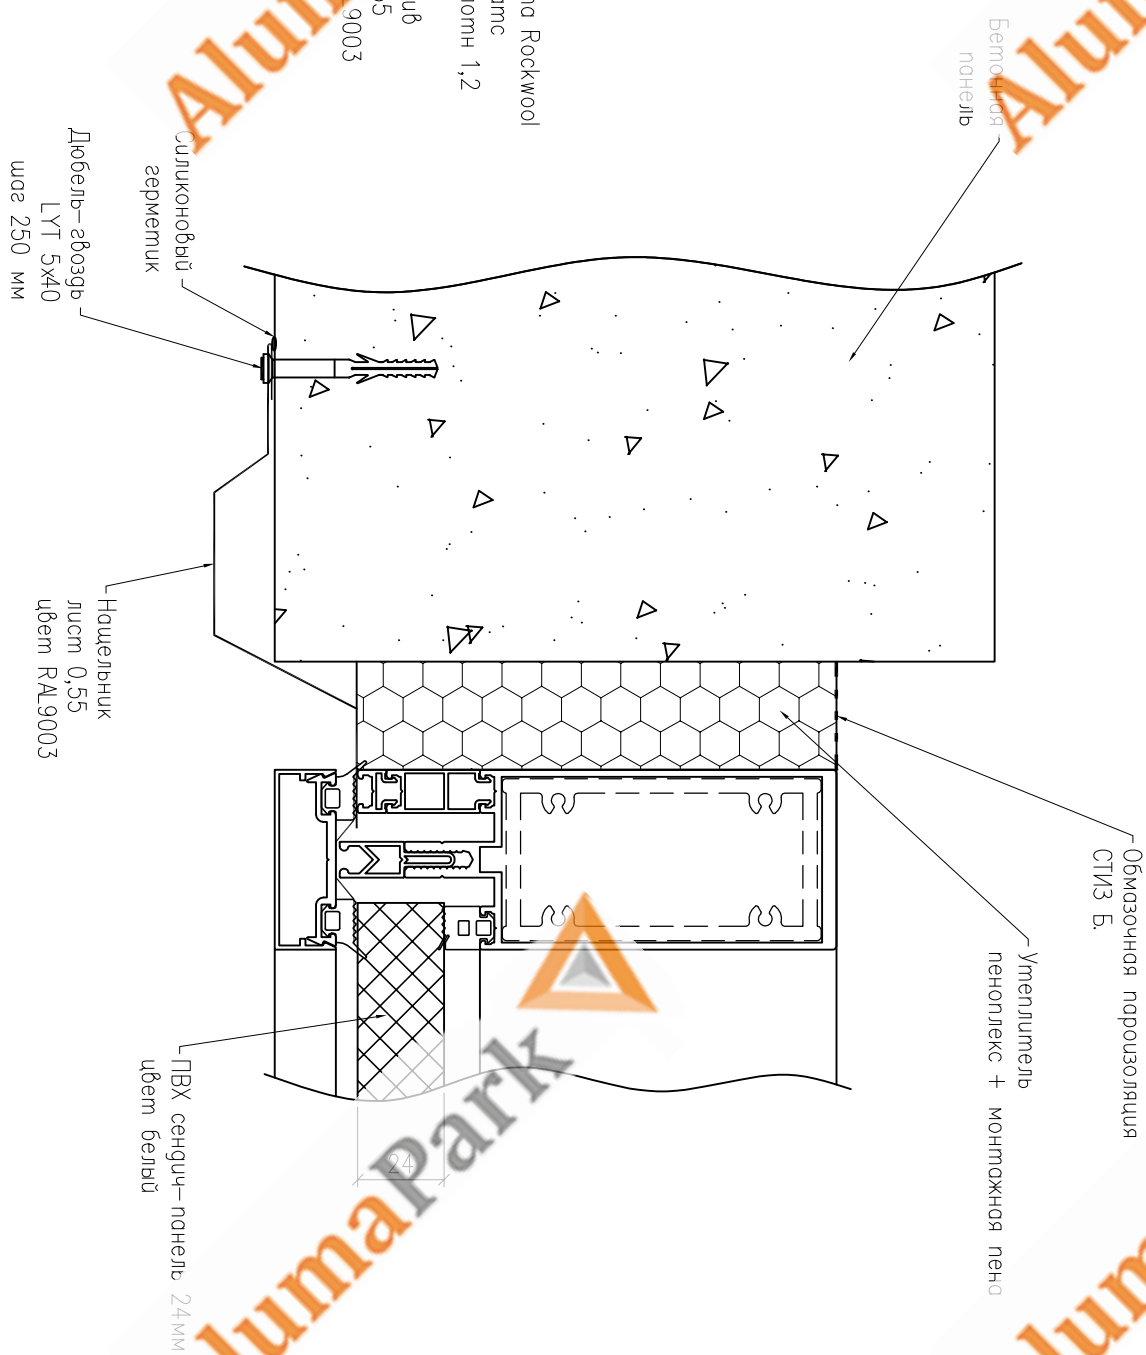

08087-00-КМ				08087-00-КМ	
Фейсное задание, расположенный по адресу: Санкт-Петербург, ул. Коммуны, д. 67, литера В0.					
Витрох В1					
Утвердил				Курянцева	
Проектил				Курянцева	
Исполнит				Астафуров	
				20.08.16	
Изм.	№ уч.	Лист	Док.	Подпись	Дата
Страницы			Листов		
Р			2		

Узел 2. Узел 3.

AlumaPark