


Световой фонарь (М 1:16)
вид снаружи

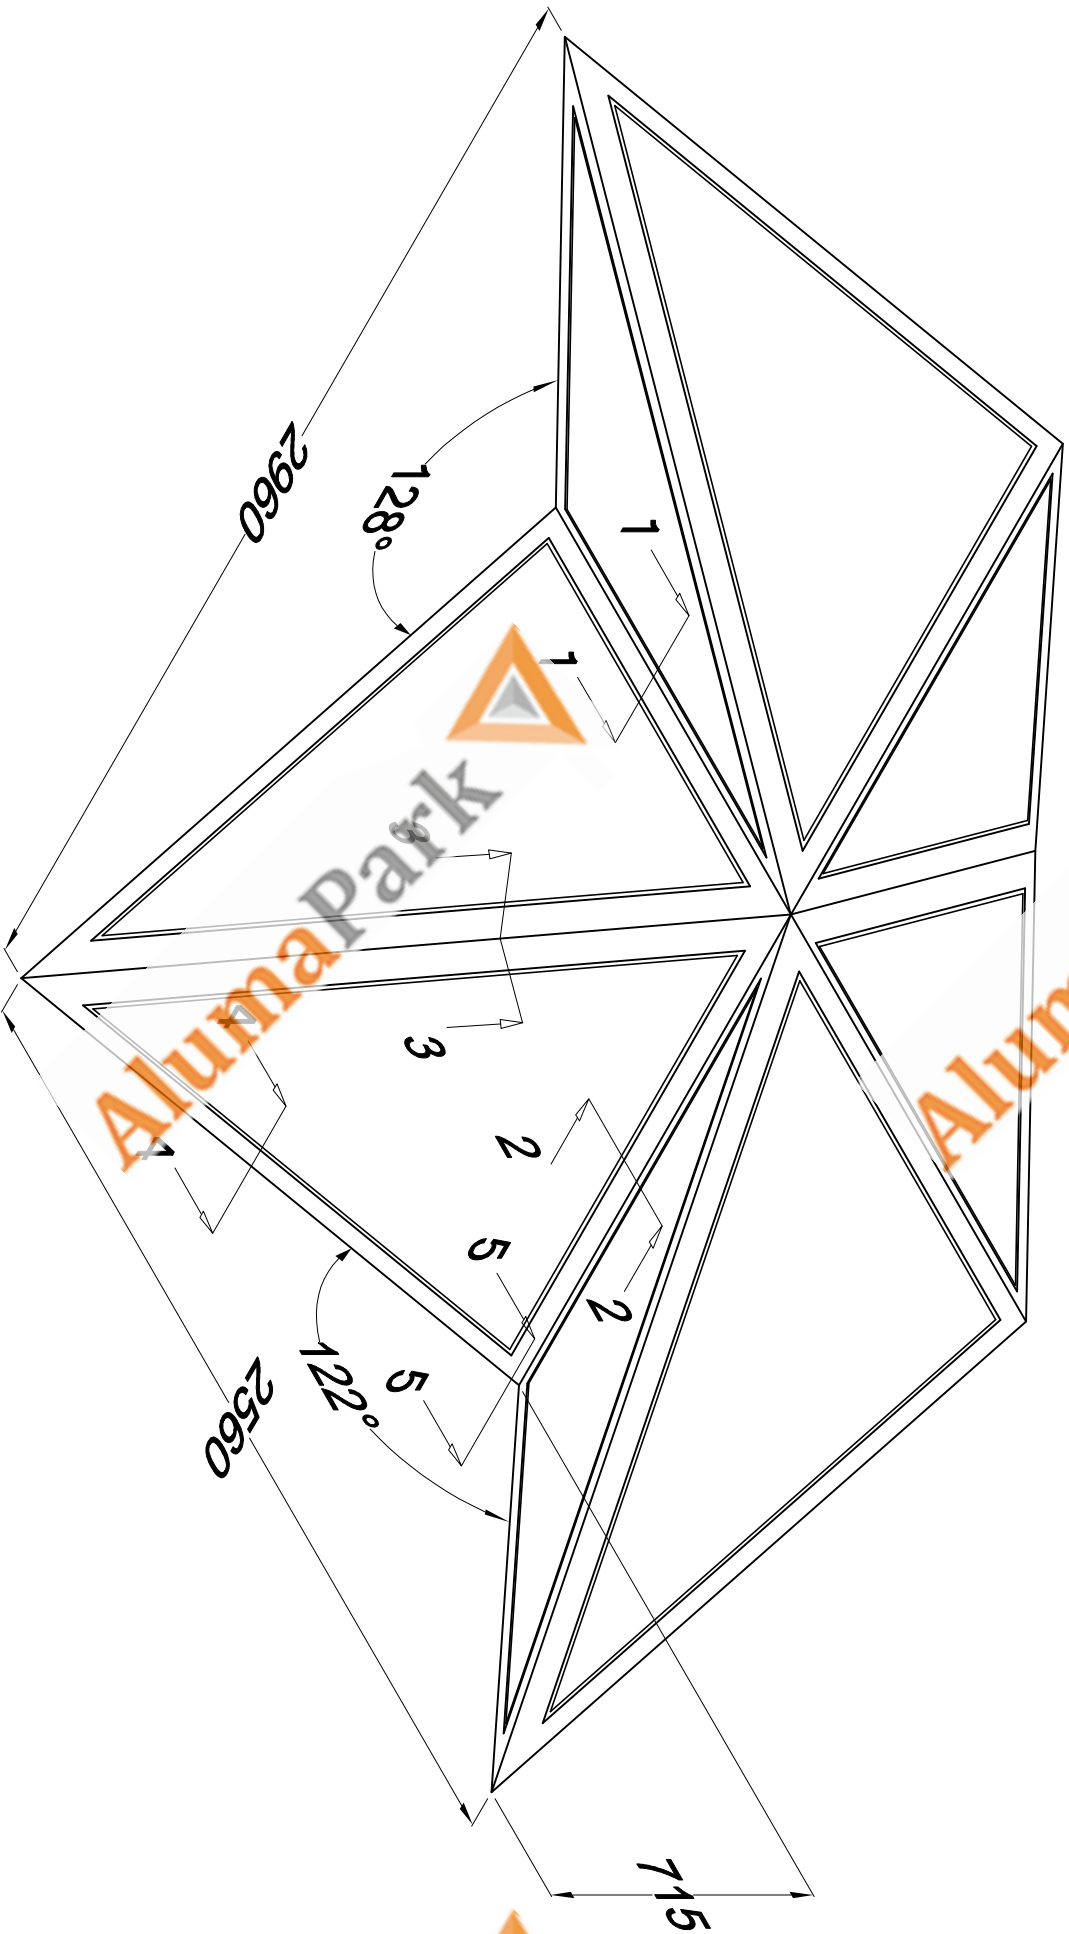

Общие данные:

1. Каркас фонаря выполнен из алюминиевого термоизолированного профиля Алютех F50.
2. Алюминиевый профиль покрыт полимерно порошковым покрытием.
3. Цвет алюминиевого профиля: - RAL _____
4. Заполнение: стеклопакет однокамерный 32 мм (6М1 закаленное - 18 - 4+4Торп триплексе энергосберегающий)
5. фасонные элементы (нащельники и водоотливы) выполнены из оцинкованного листового металла толщиной 0,55мм, окрашенного в цвет конструкции.
6. Герметизация швов между стеклопакетов обеспечивается заполнением структурным атмосферостойким герметиком DowCorning 911, также на швы наклеивается фольгированная бутиловая лента 4,5 мм.
7. Щетки фасонных элементов герметизируются атмосферостойким силиконовым герметиком.

Согласовано


Инв. N подл.	Подп. и дата	Подп. и дата			

Изм.		№уч.	Лист	Док.	Подпись	Дата	10104-00-КМ г. Пушкин, Императорская ферма, лит. А, здание представительской ГМЗ "Царское Село"	Устройство светового фонаря кровли	Стадия	Лист	Из листов
Утвердил	Кудрявцева						Общий вид	AlumaPark			
Подобрал	Кудрявцева										
Исполнил	Астафуров					28.10.15					


Согласовано

Инв. N подл. Подп. и дата Подп. и дата


1. Позиции помеченные "****" в комплект поставки не входят и выполняются силами заказчика.

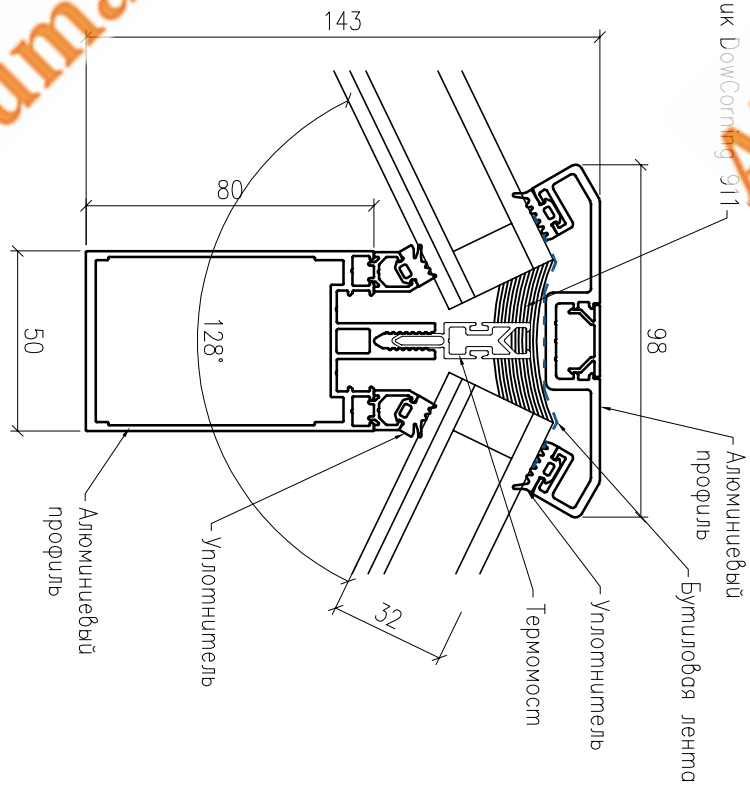

Сечение 1-1
(M1:2)

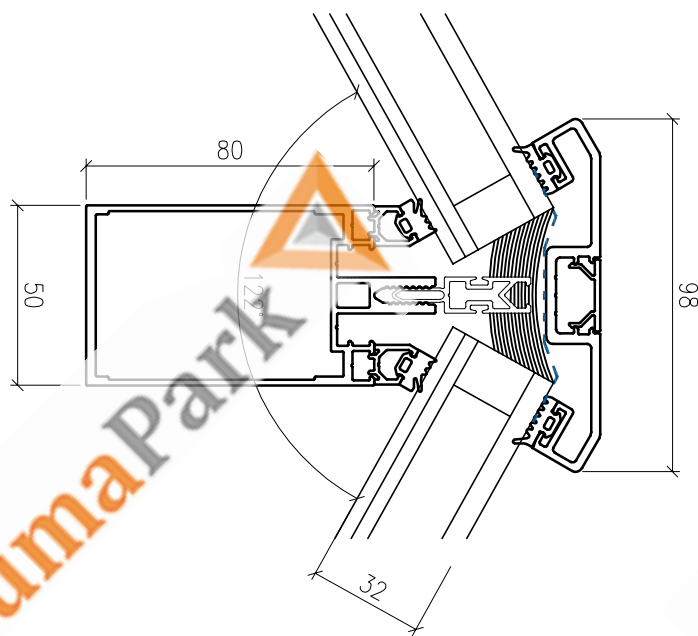

Сечение 2-2
(M1:2)

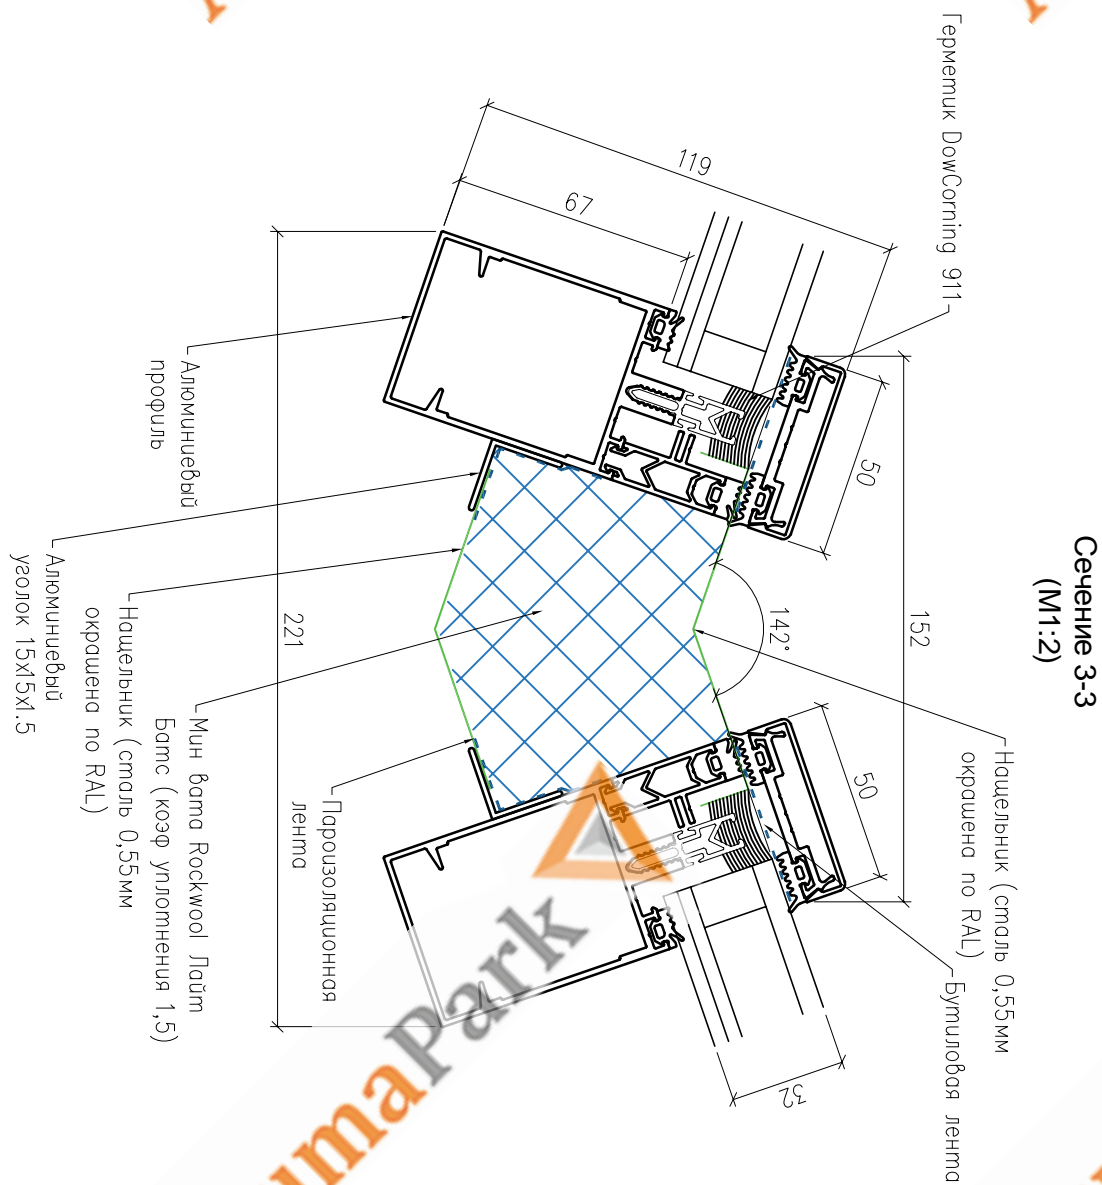

Сечение 3-3
(M1:2)

10104-00-КМ


г. Лыжин, Императорская ферма, лит. А, здание представительской ГМЗ "Царское Село"

Устройство светового фонаря кровли


Сечения 1, 2, 3

Имя	Н.Уч.	Лист	Док.	Подпись	Дата
Утвердил					
Проверил					
Исполнил					
Кудрявцева					
Кудрявцева					
Астафуров					28.10.15

Сечение 4-4 (М1:2)
(схема крепления стропильной ноги в районе основания ендовы)

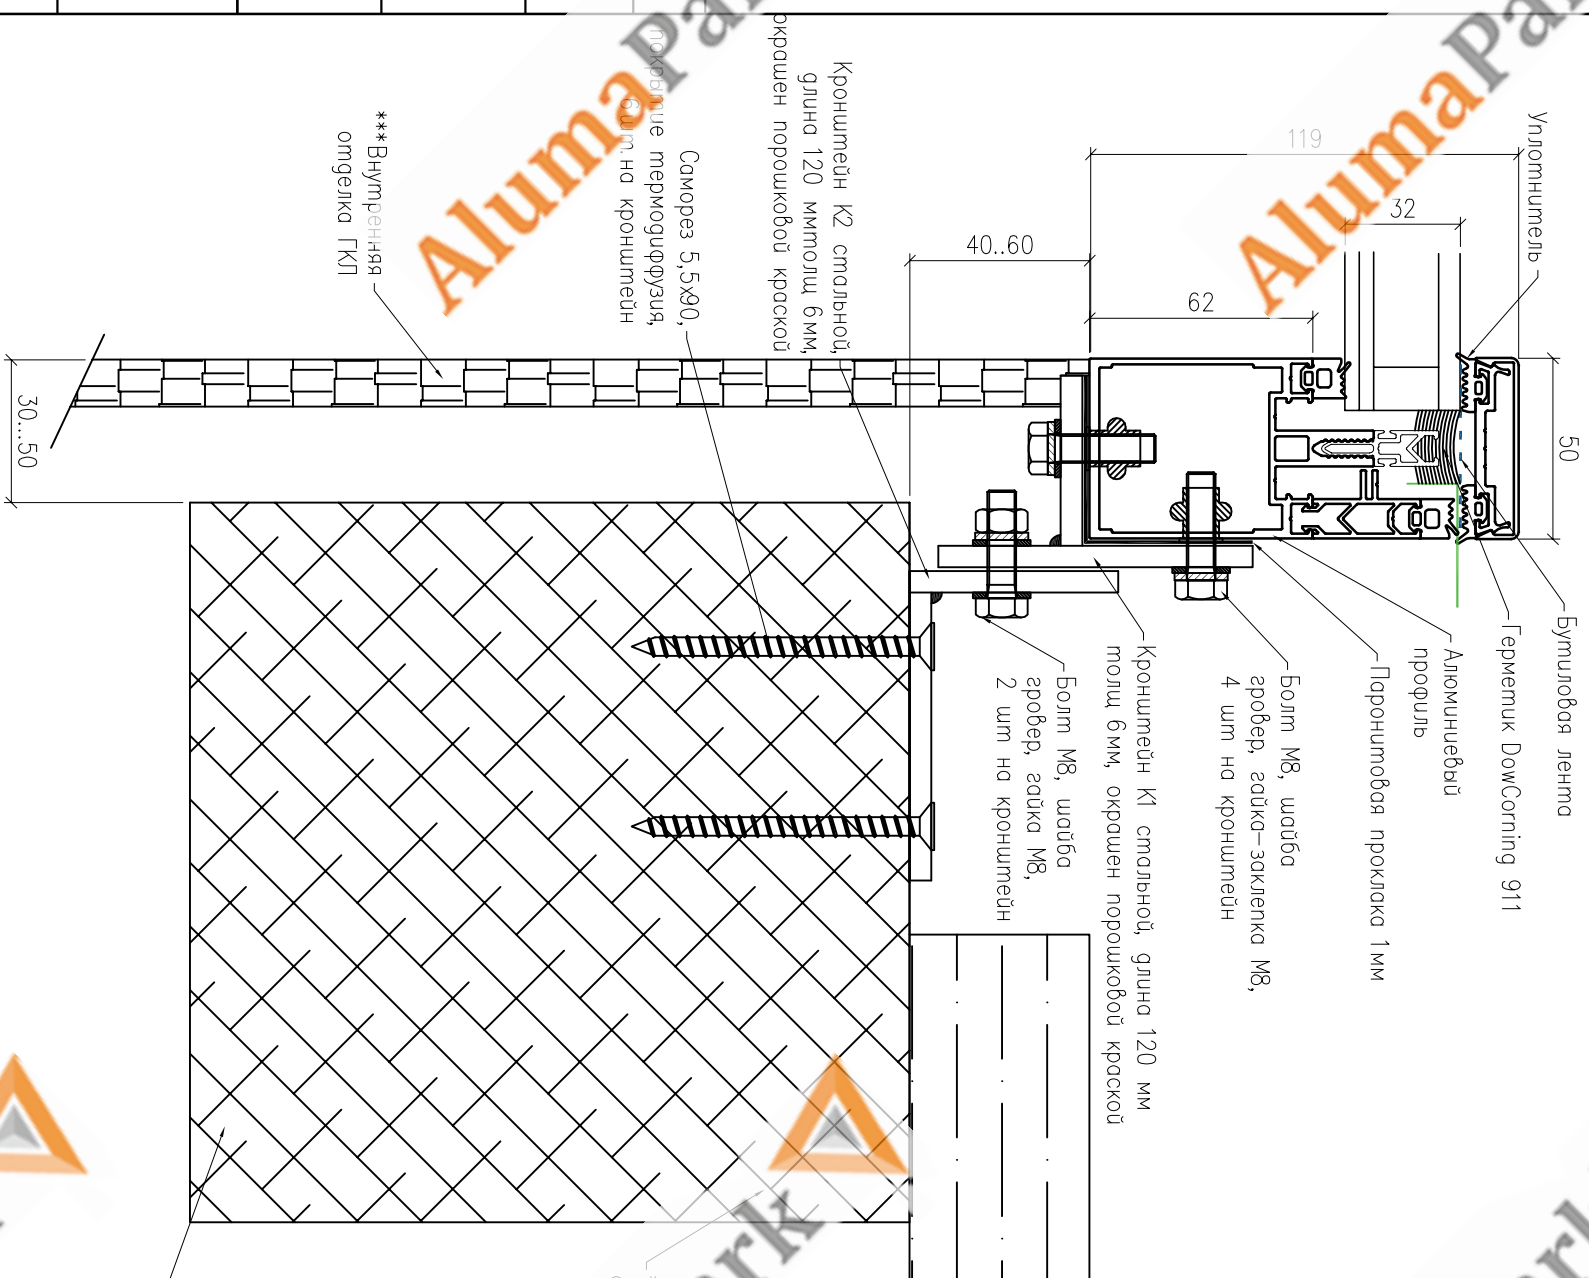

Сечение 4-4 (М1:2)
(схема узла примыкания к кровле)

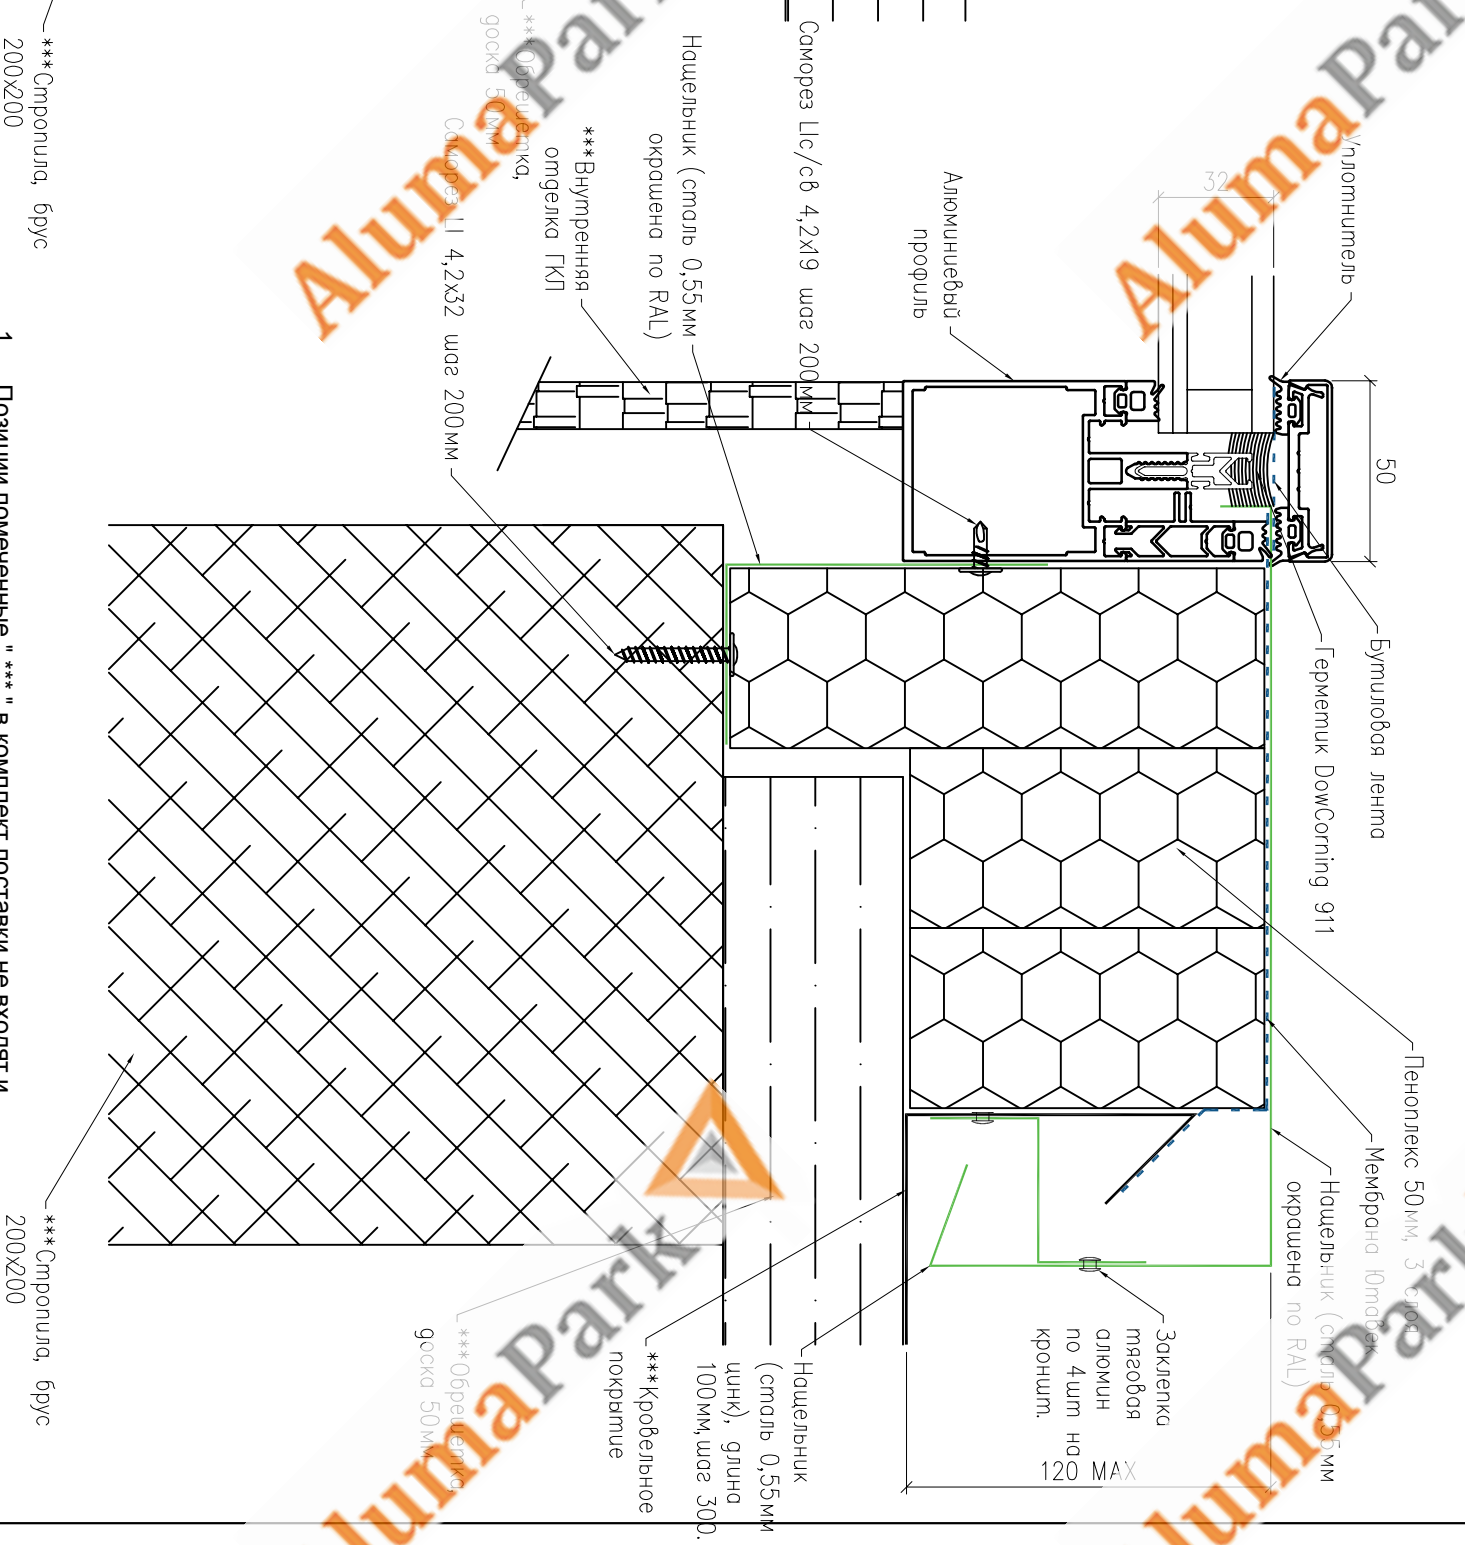

1. Позиции помеченные "***" в комплект поставки не входят и выполняются силами заказчика.

Согласовано

Инв. N подл.	Подп. и дата	Подп. и дата

Изм.	№ уч.	Лист	Док.	Подпись	Дата
Утвердил	Кудрявцева				
Подверил	Кудрявцева				
Исполнил	Астафуров				28.10.15

г. Пушкин, Императорская ферма, лит. А, здание представительской ГМЗ "Царское Село"


Устройство светового фонаря кровли

10104-00-КМ

Стадия	Лист	Из листов
Р	3	5

Согласовано				
Инва. N подл.	Подп. и дата	Подп. и дата		

Сечение 5-5 (М1:2)
(схема крепления коньковой балки)

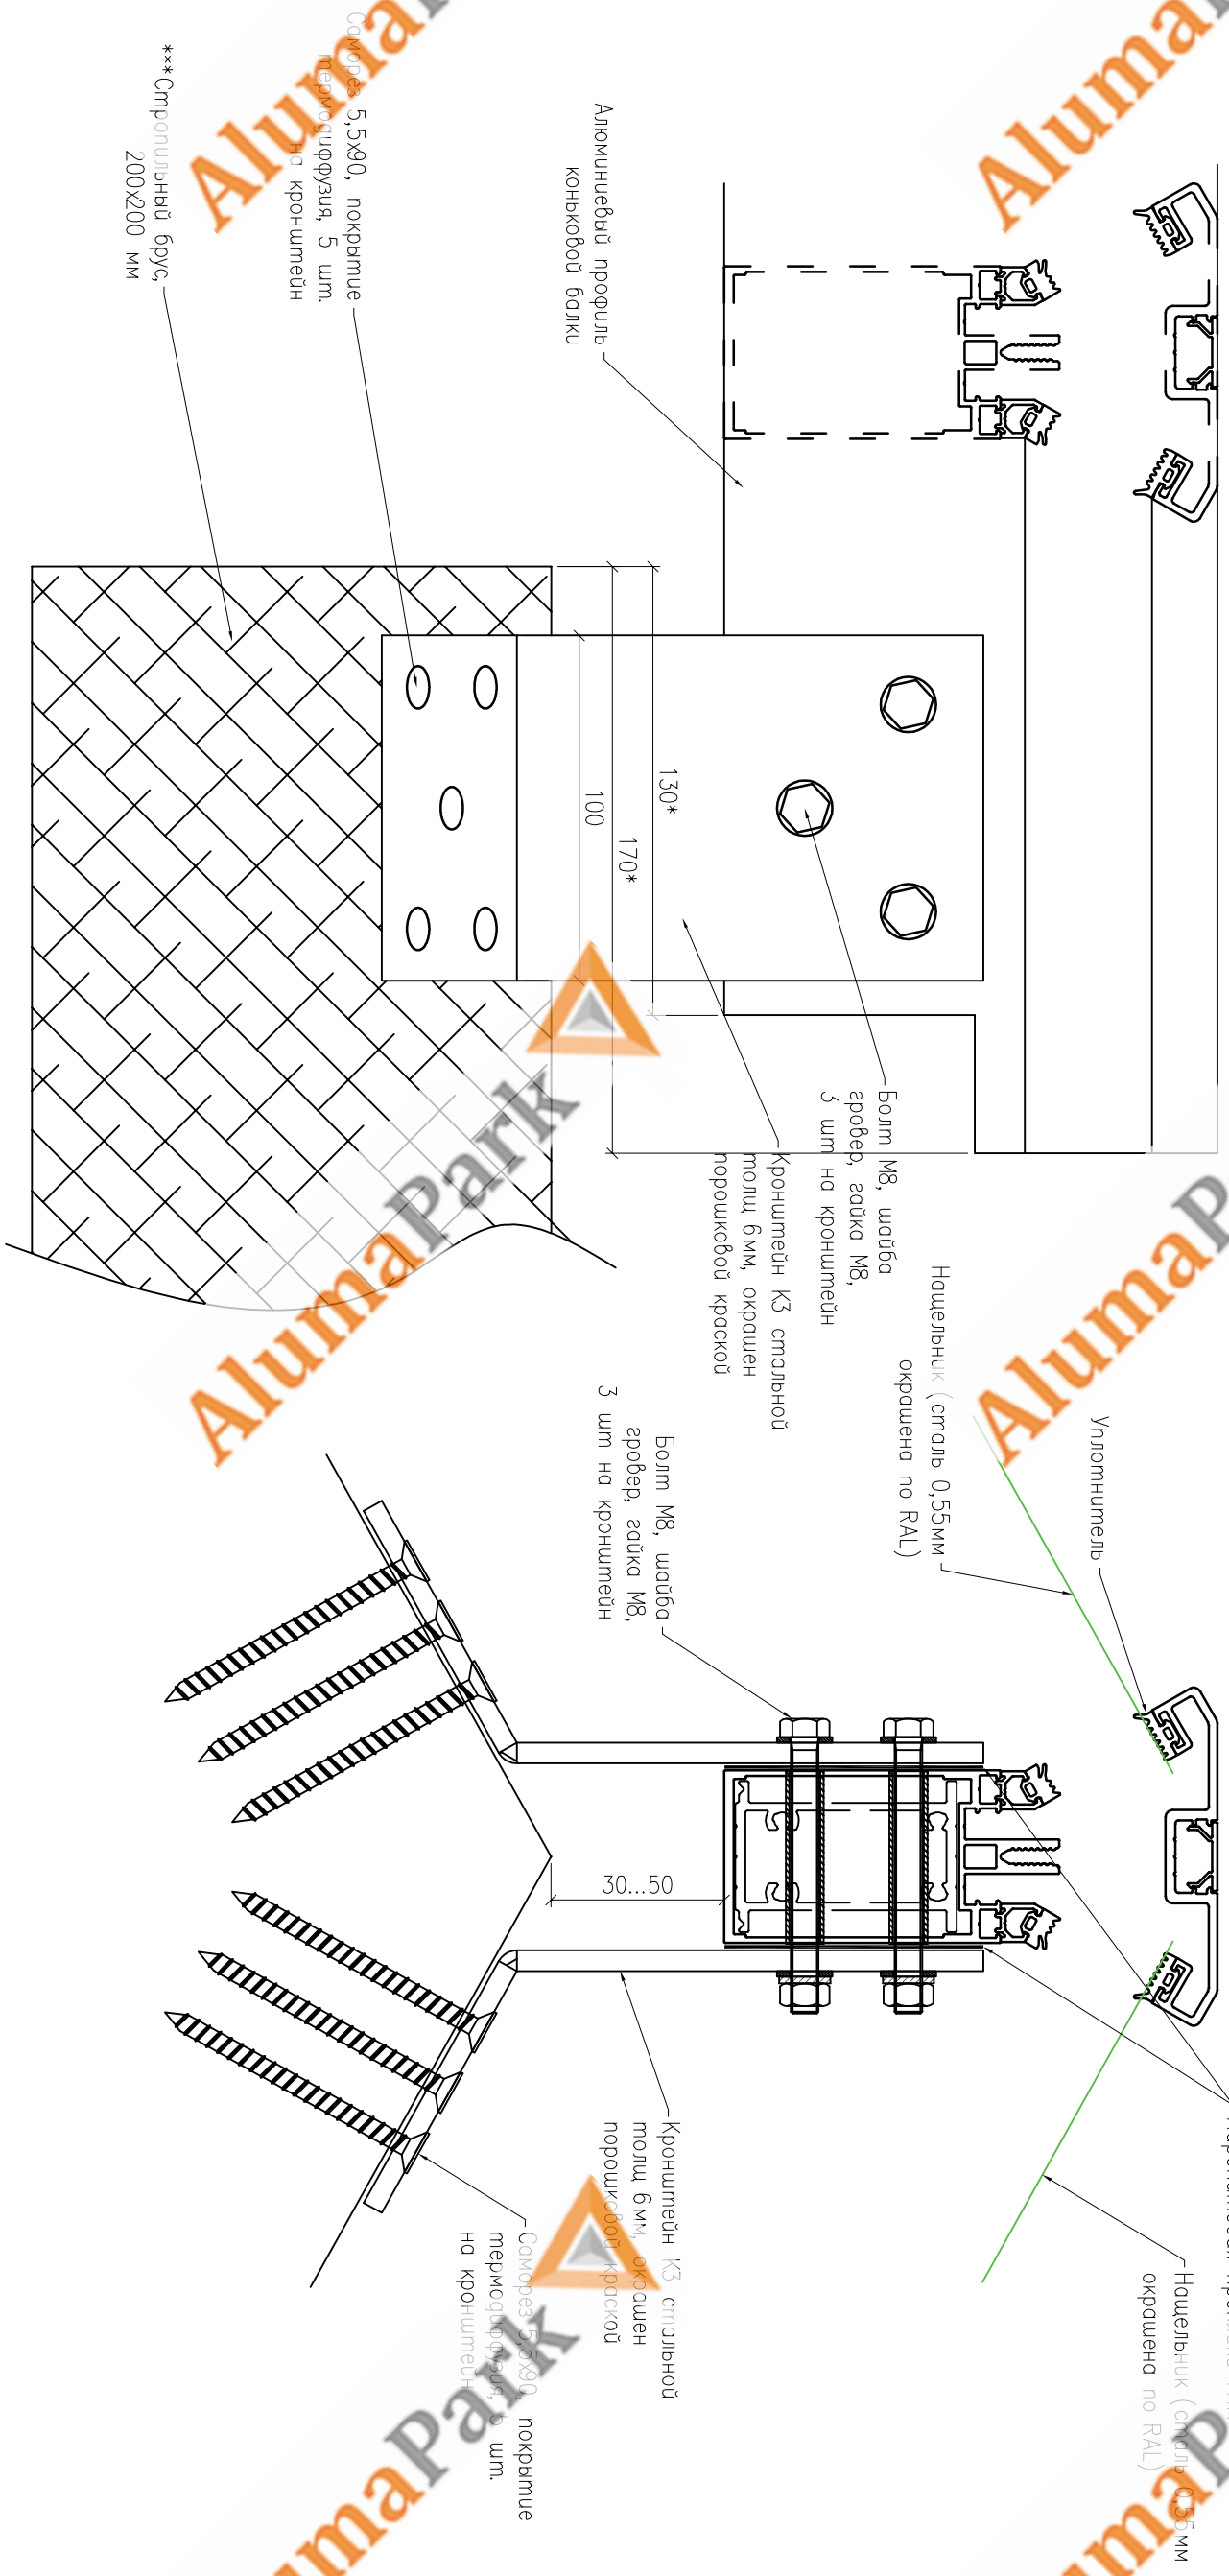

1. Позиции помеченные "***" в комплект поставки не входят и выполняются силами заказчика.
2. На данном сечении обрешетка кровли условно не показана

Изм.		№уч.	Лист	Док.	Подпись	Дата	10104-00-КМ	г. Пушкин, Императорская ферма, лит. А, здание представительской ГМЗ "Царское Село"	Устройство светового фонаря кровли	Страницы	Листы	Листов
Утвердил	Подвердил	Исполнил	Кудрявцева	Кудрявцева	Астафуров	28.10.15						

Согласовано

Инв. N подл.

Подп. и дата

Подп. и дата


AlumaPark

AlumaPark

AlumaPark

1. Позиции помеченные " *** " в комплект поставки не входят и выполняются силами заказчика.

***Стропильный брус 200x200 мм

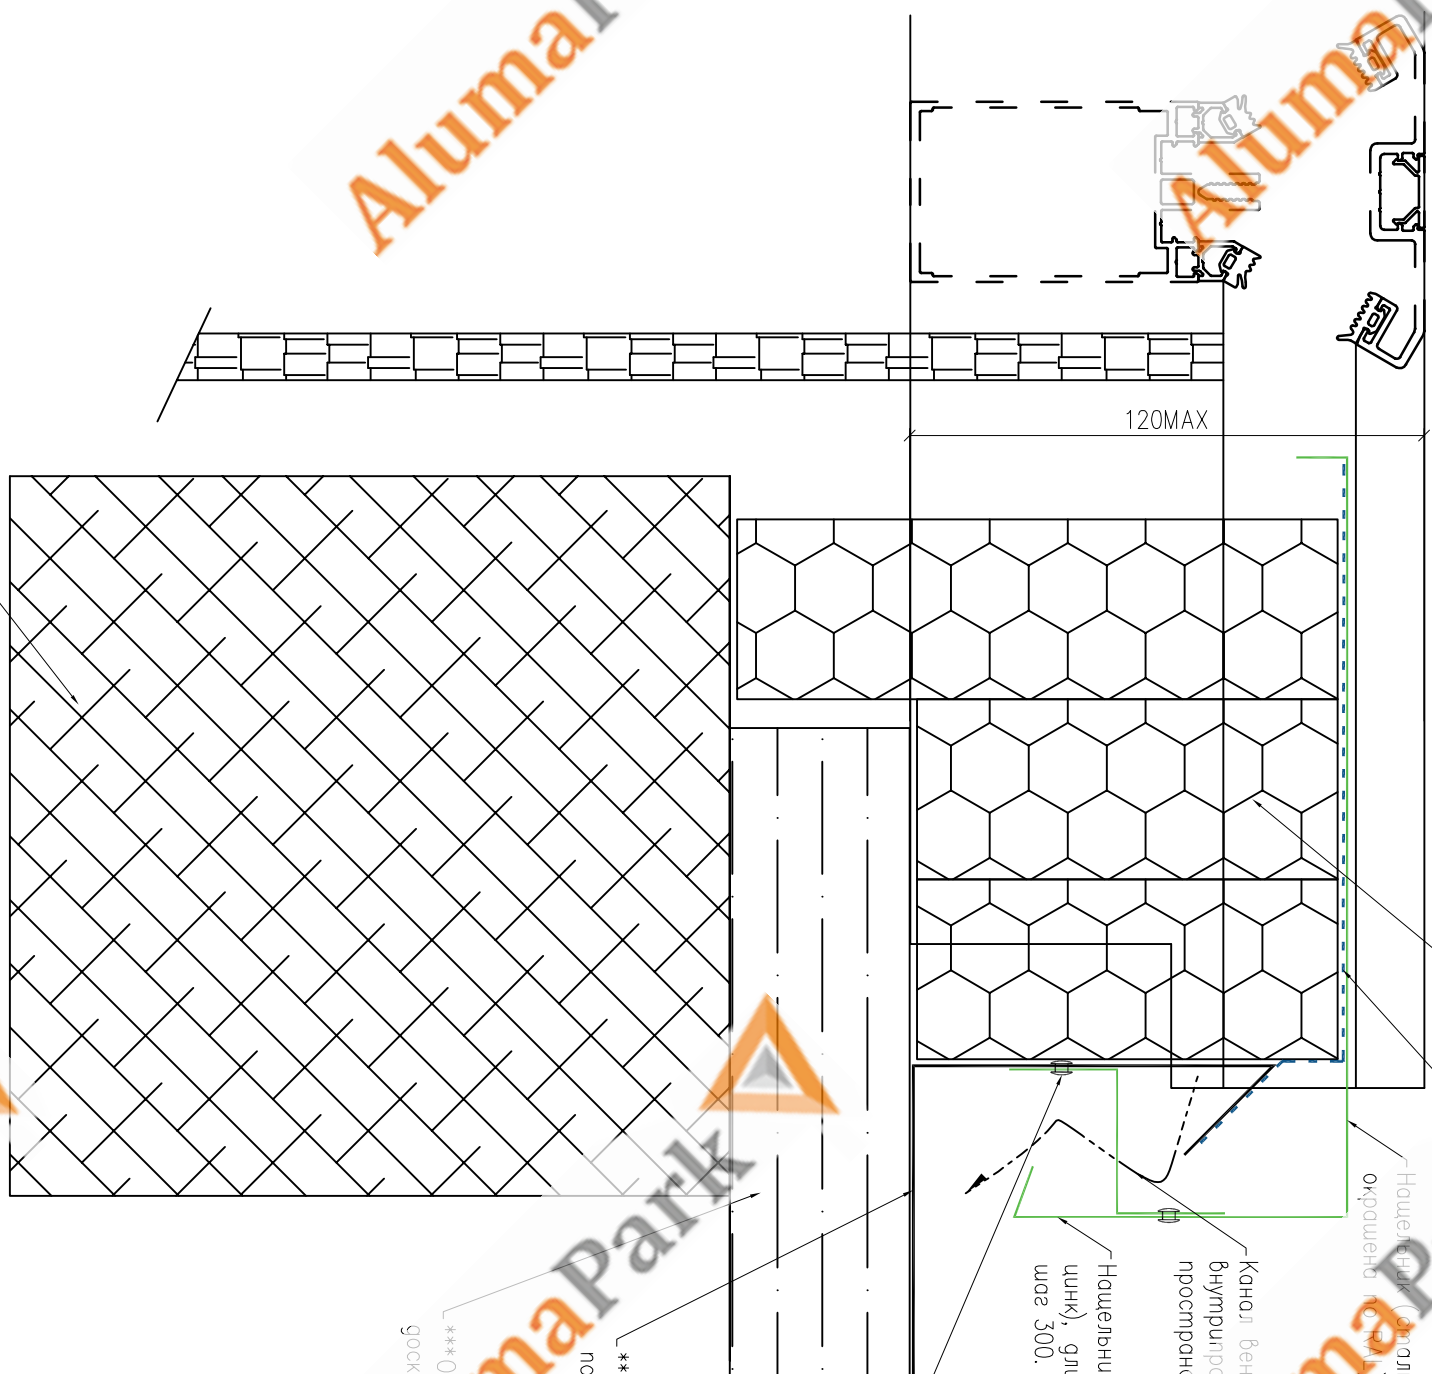

Сечение 5-5 (М1:2)
(схема узла примыкания к кровле)

AlumaPark

Изм.		Лист	Док.	Подпись	Дата	10104-00-КМ	г. Пушкин, Императорская ферма, лит. А, здание представительства ГМЗ "Царское Село"	Устройство светового фонаря кровли	Стация	Р	Лист	5	Лист	5
Изм.	№ч.													
Утвердил	Кудряцева													
Проверил	Кудряцева													
Исполнил	Астафуров													
					28.10.15									

AlumaPark

AlumaPark

AlumaPark