




Вуг слева

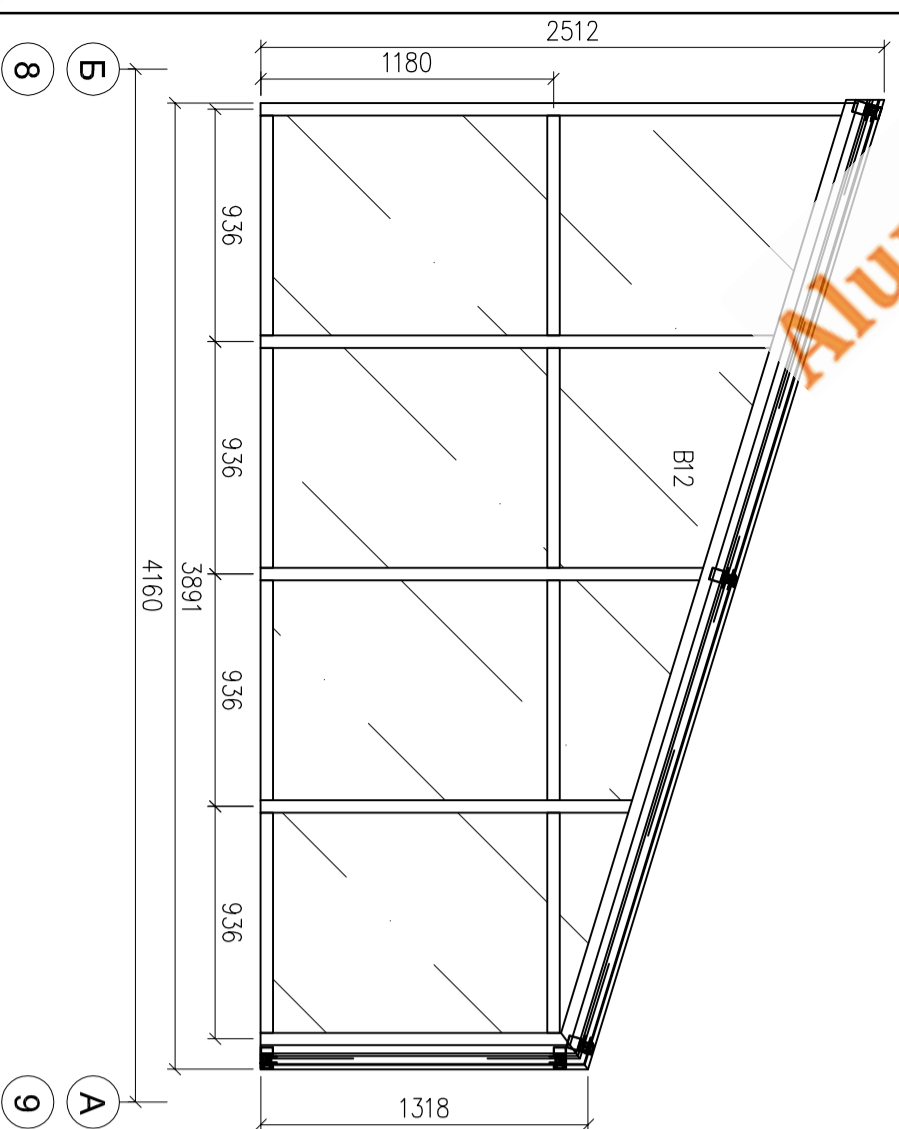


Витражи B12, B13, B14. Общое Вугь (М 1:30)
Вуг сверху

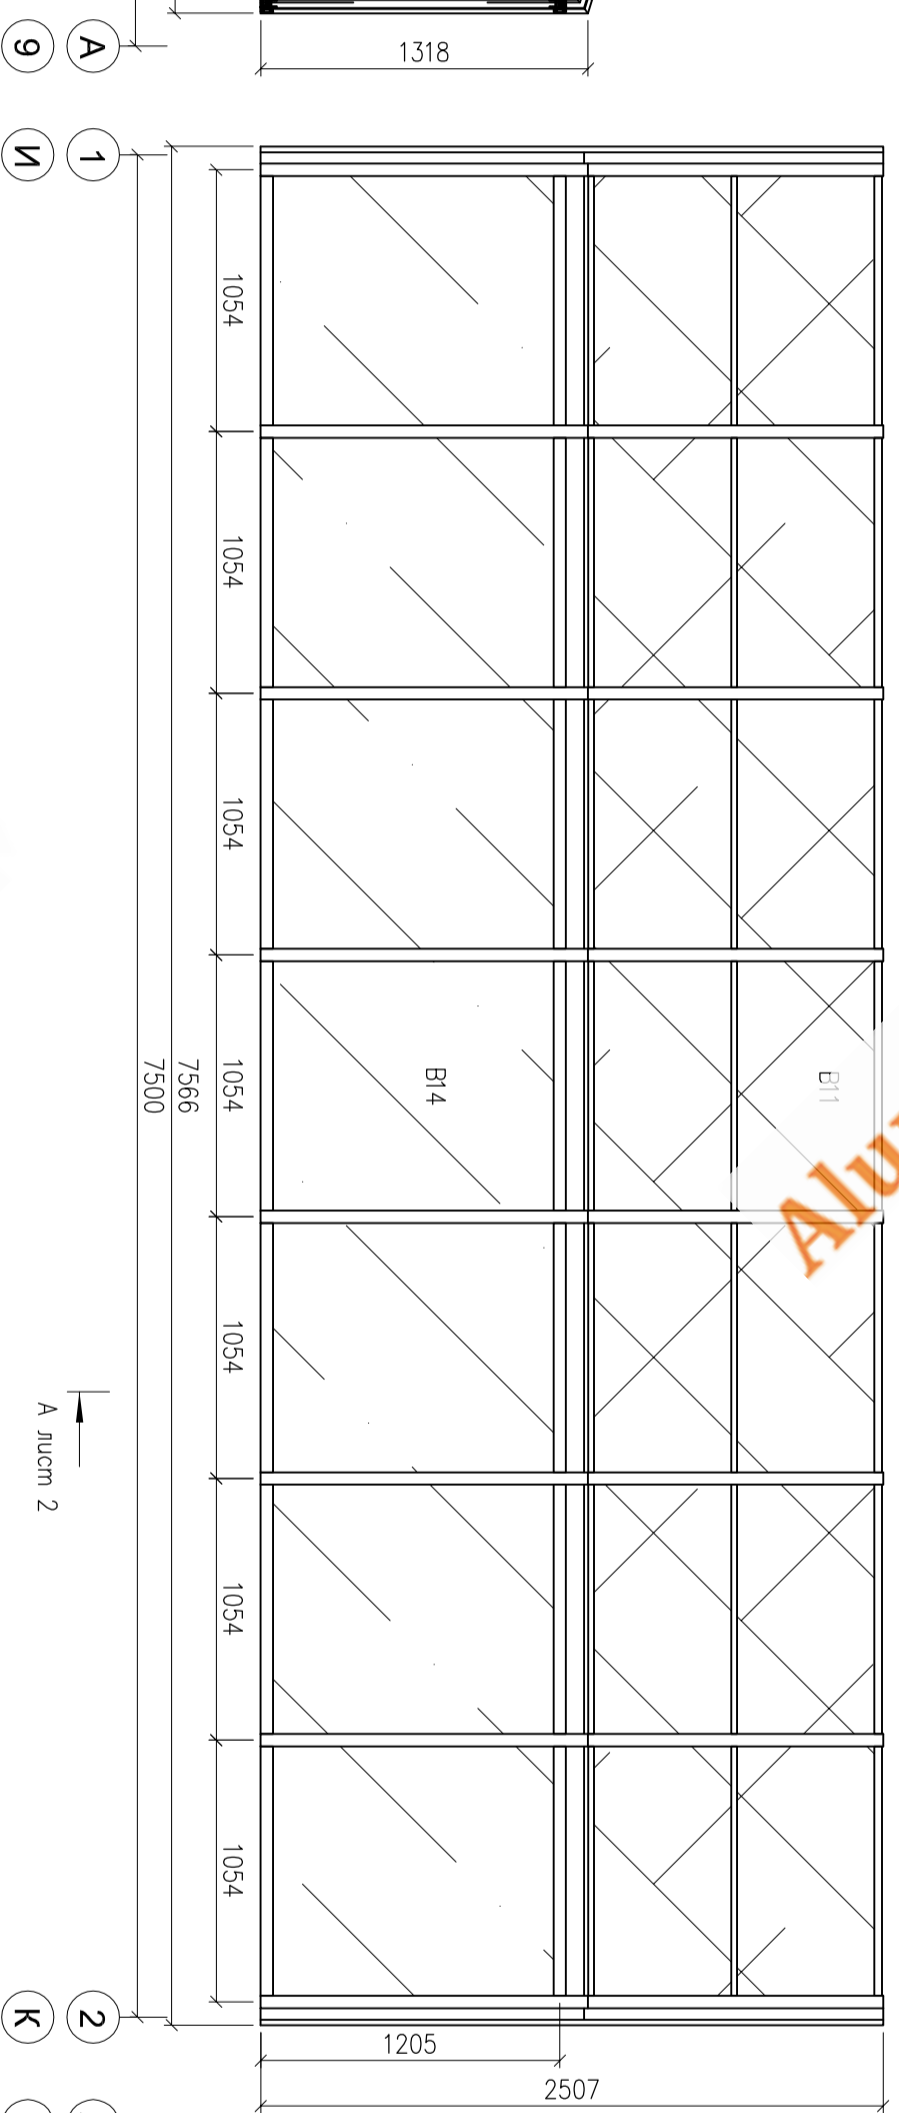

Вуг справа

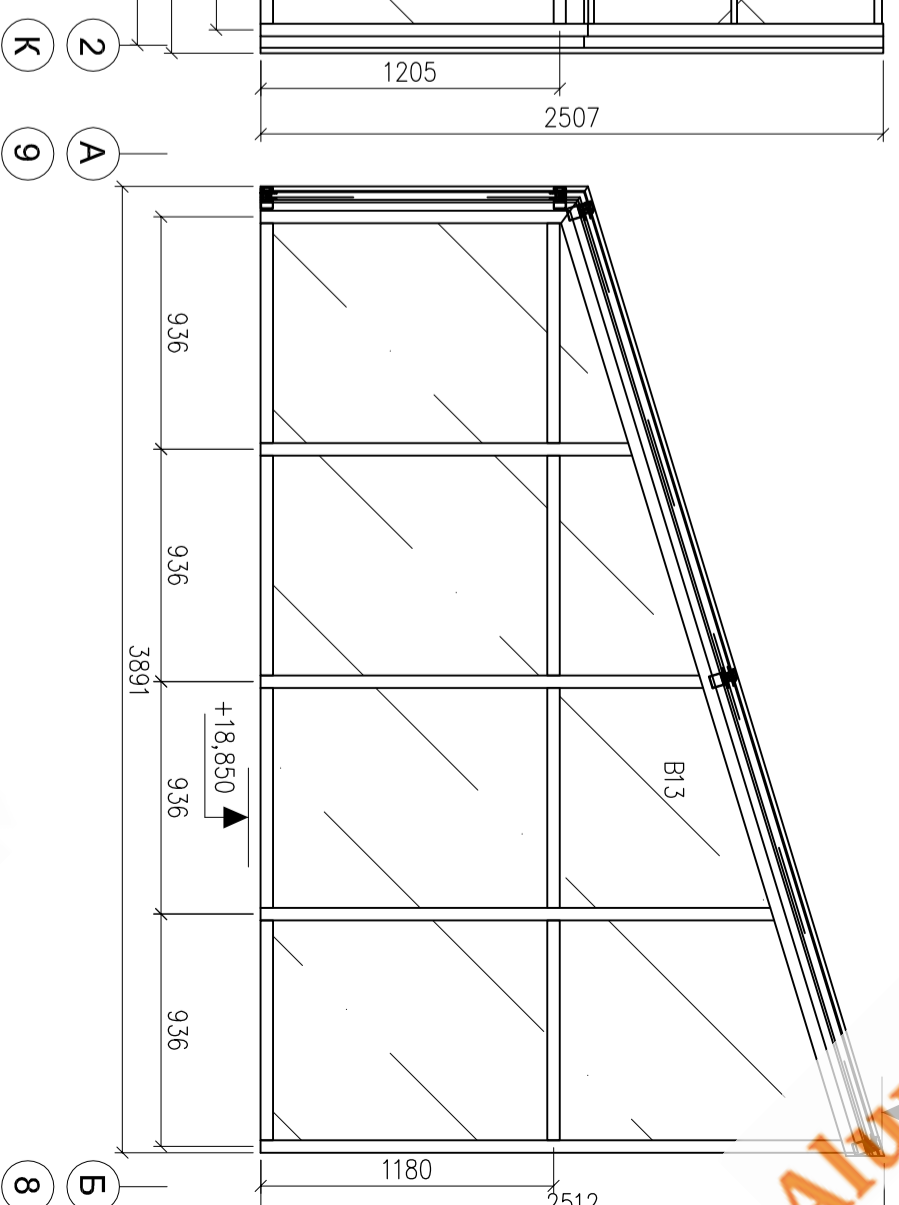

План расстановки стоек (М 1:30)

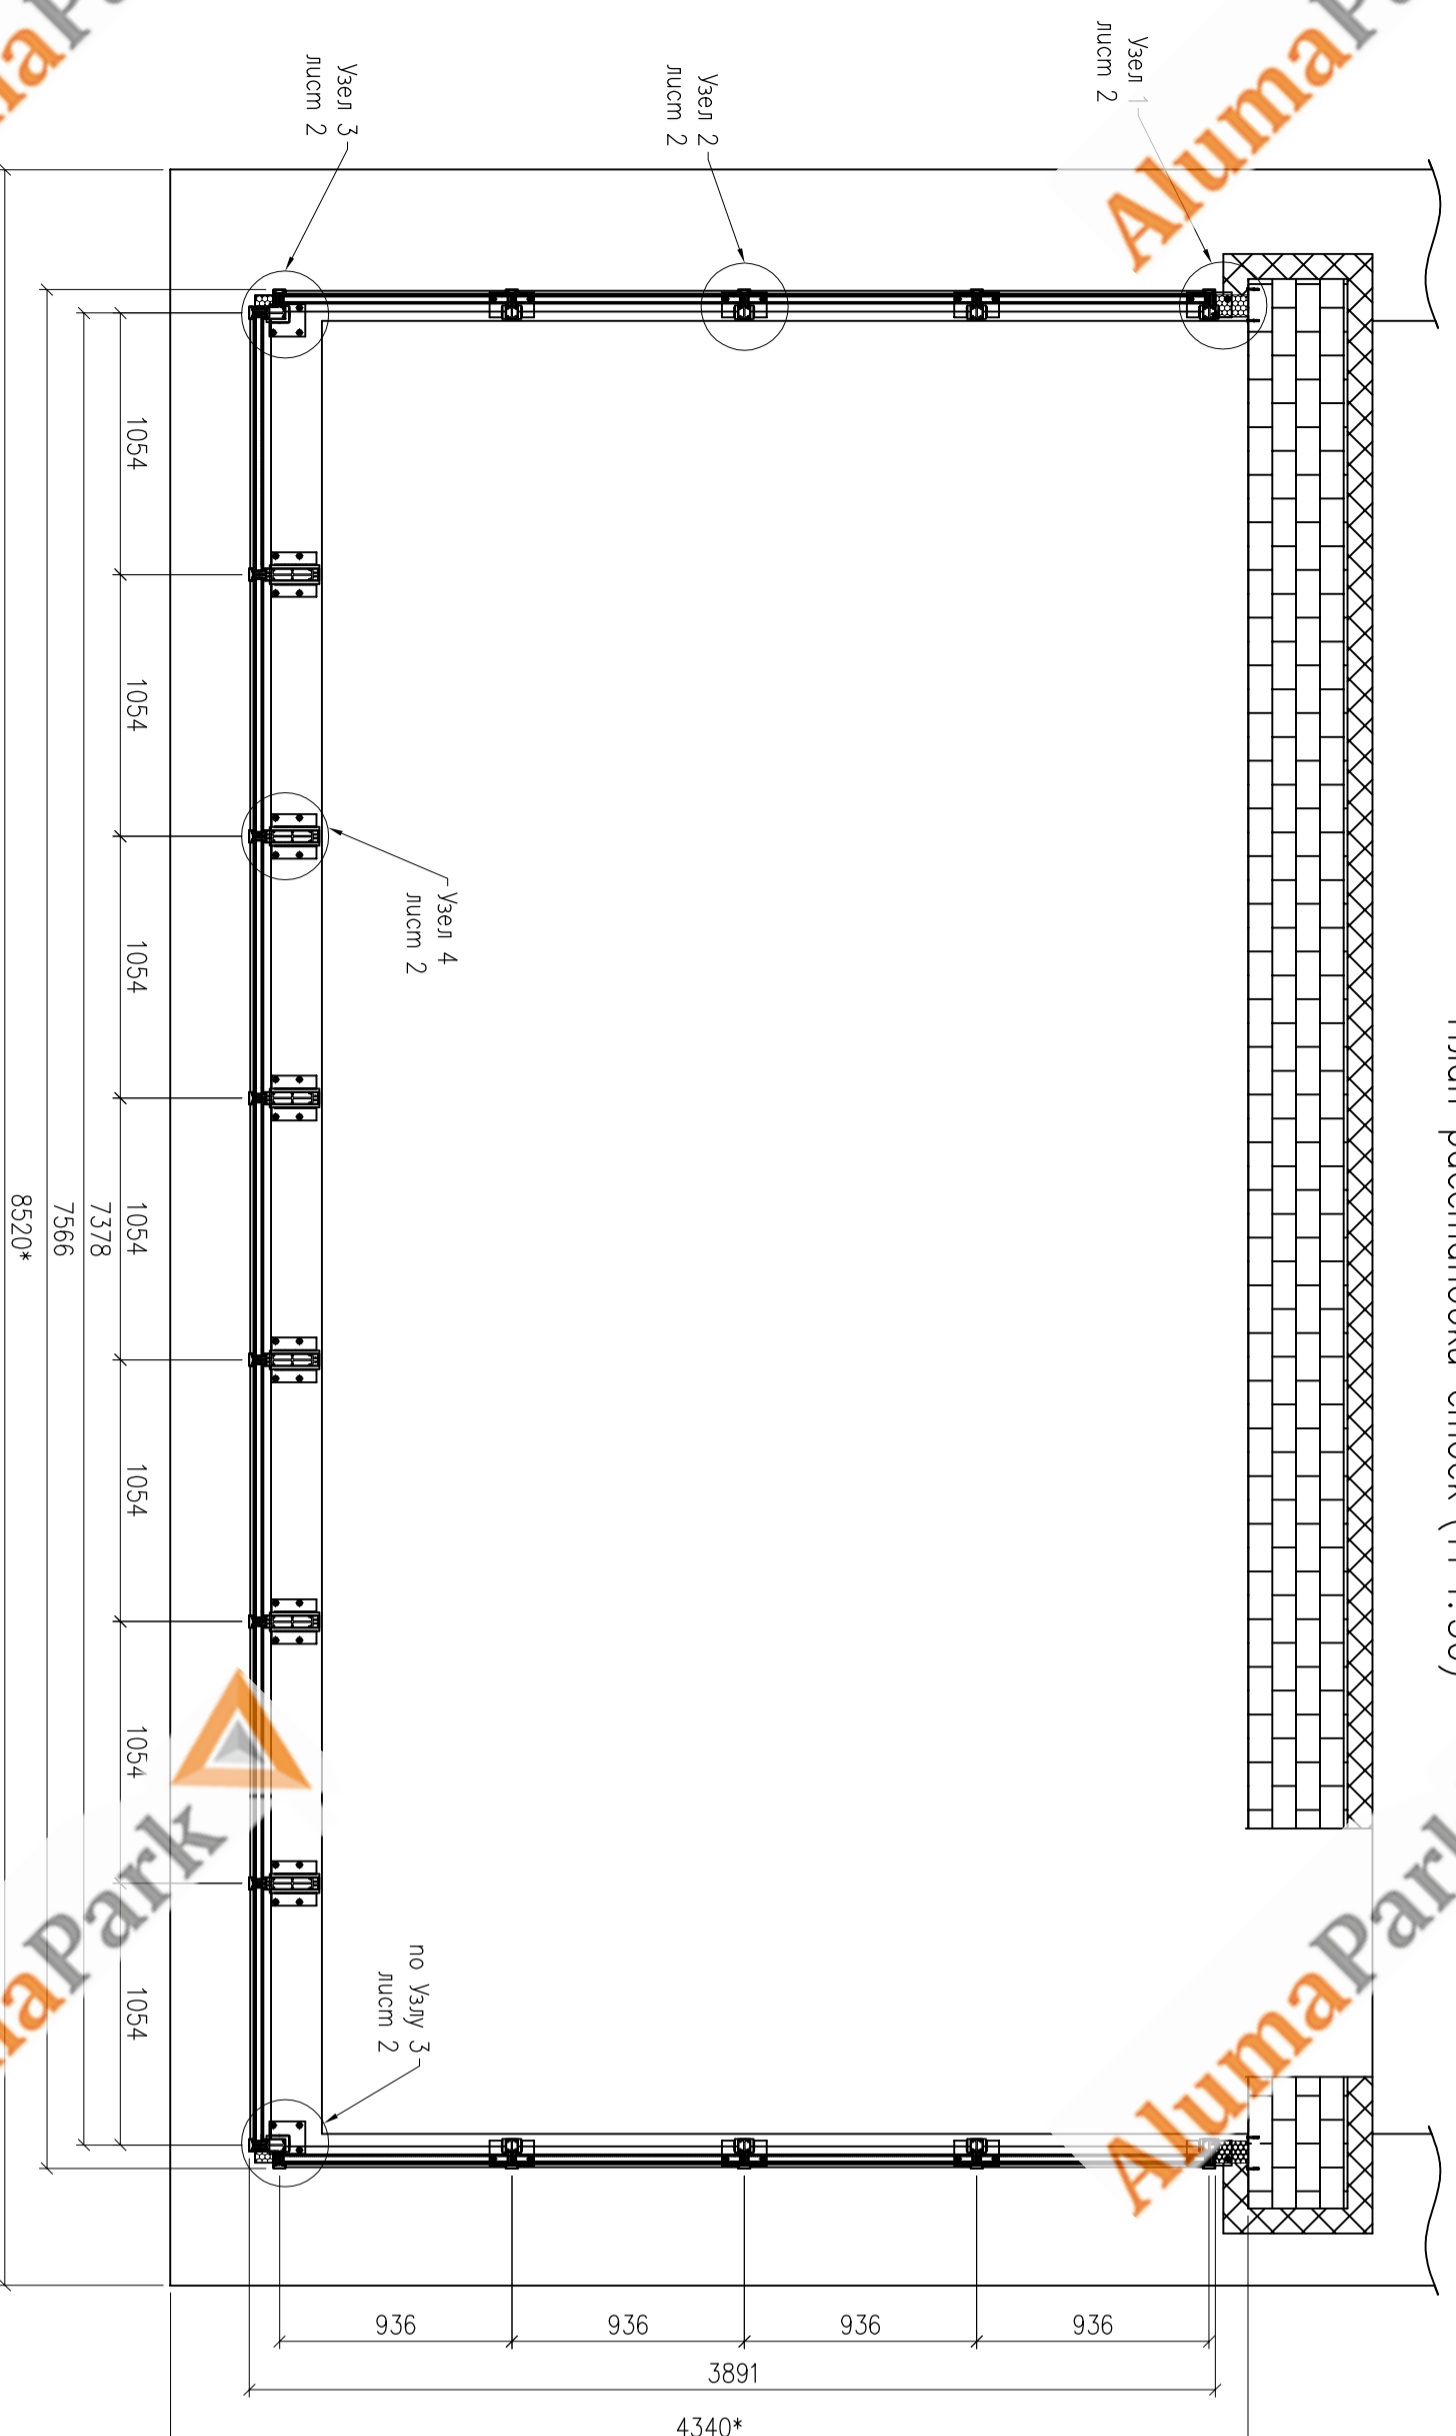


- Общие данные:
1. Каркас выполнен из алюминиевого термозолированного профиля СИАП система КТ50. Профиль покрыт полимерно-порошковым покрытием, цвет по каталогу RAL 7042.
 2. Заполнение:
 - фасадный стеклопакет: стеклопакет однокамерный энергосберегающий 32мм (6М1 - 20 - 6Торп)
 - кровельный стеклопакет: стеклопакет однокамерный энергосберегающий 32мм (6М1 закатанное - 18 - 4,4Торп) триплекс)
 - 3. Фасонные элементы (нащельники и водоотливы) выполняются: внутреннее - сталь оцинкованная 0,55 мм, наружные - сталь оцинкованная 0,55 мм ошпата в цвет конструкции по RAL 7042.
 - 4. Закладные пластины крепятся двумя (тремя, четыреми) химическими анкерами (диаметр шпильки 10 мм, длина не менее 150 мм). Высоту установки стоек регулировать за счет подкладочных стальных пластин. Пластины уложить каждым с последующей сваркой, катет шва 4 мм. Шов обработать антикоррозийной грунтовкой.
 - 5. Видимые саморезы и заклепки окрашены в цвет конструкции.
 - 6. Пароизоляцию приклеить на двухстороннюю самоклеющуюся ленту.
 - 7. * - справочный размер.
 - 8. ** - данная позиция не входит в зону ответственности ООО "Алюмстрой"
 - 9. При установке изоляционных мембран, все швы проклеить двухсторонней самоклеющейся лентой.


Изм.		№	Уч.	Лист	Док.	Подпись	Дата	16243-00-B12, B13, B14	
Утвердил	Проверил	Исполнил	Оригов	Остроуков	Астафуров			Административное здание ООО "Клиника "ТОСЕРВИС" расположенного по адресу: Санкт-Петербург, Ул. Мадья Посадская д. 28/2.	ООО "Алюмстрой"
							28.11.16	Устройство остекления лестниц, Витражи B12, B13, B14.	Р
								Общие данные	Листов 4

Согласовано		
Ив. N подл.	Подп. и дата	Подп. и дата


Сечение А-А лист 1 (М 1:30)

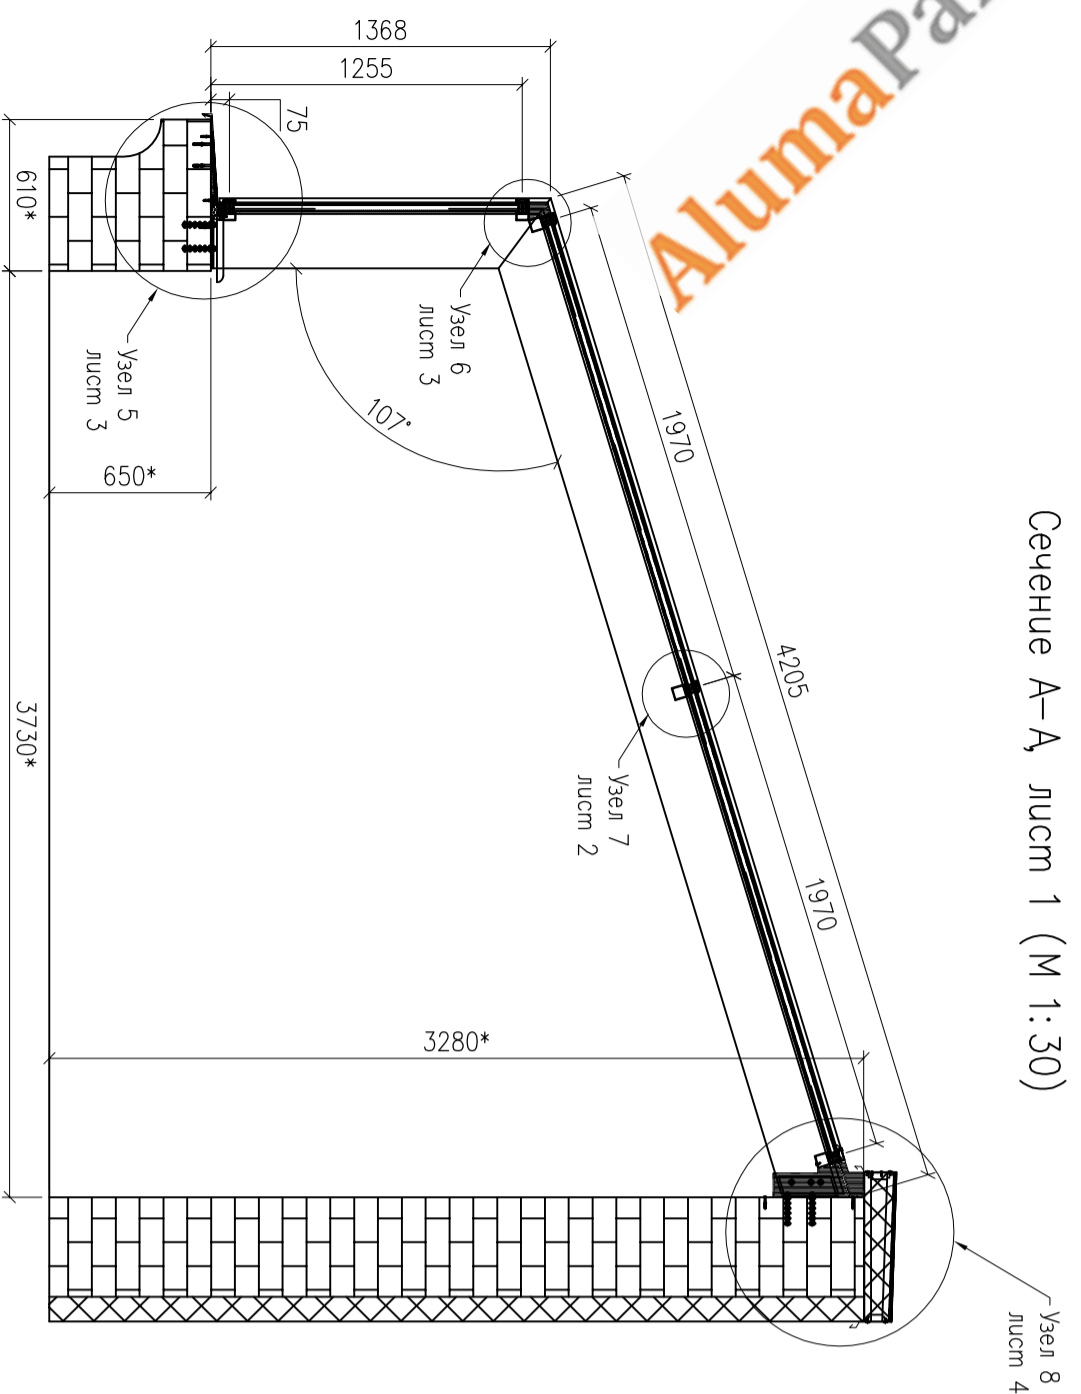


Узел 2 лист 1 (М 1:2)

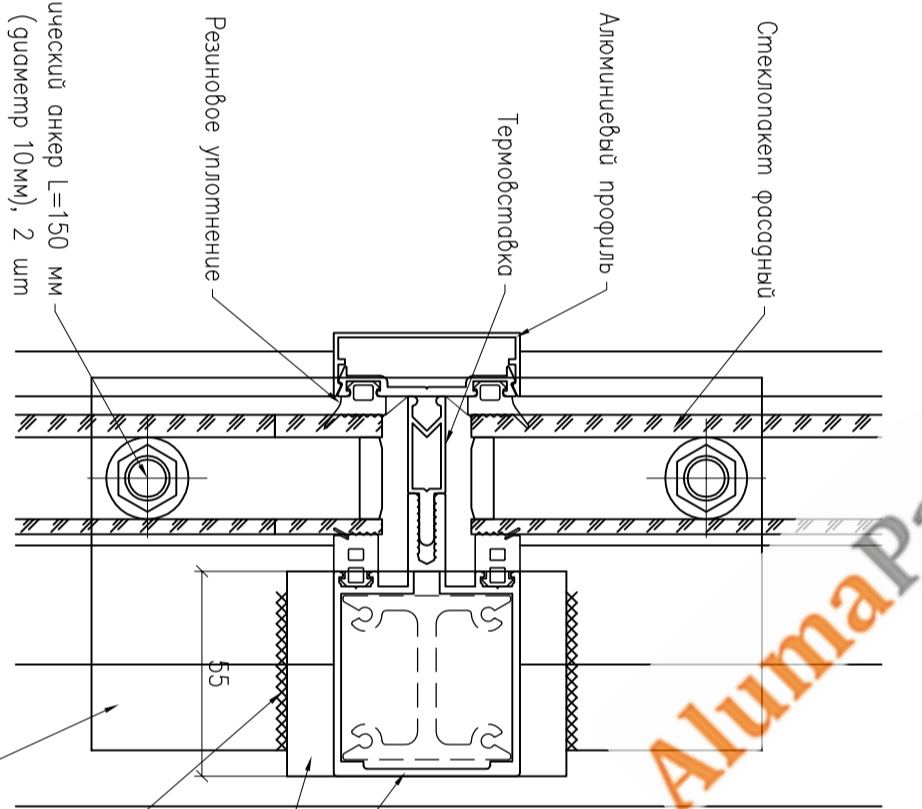


Узел 3, лист 1 (М 1:2)

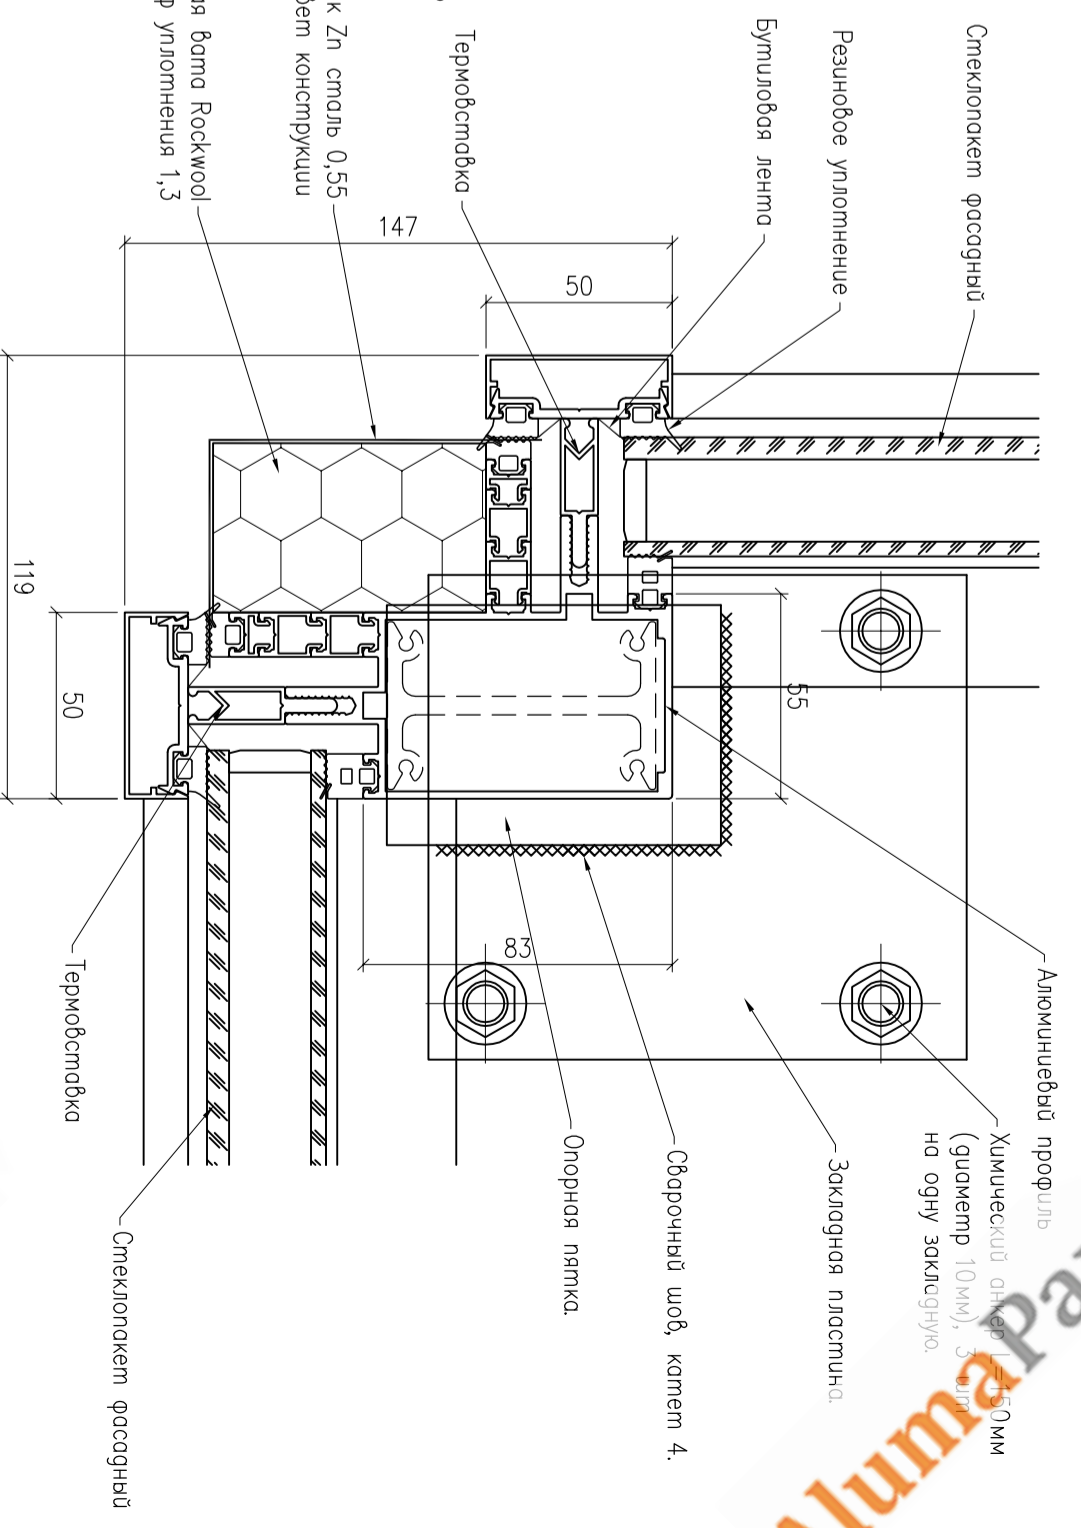


Узел 1, лист 1 (М 1:2)

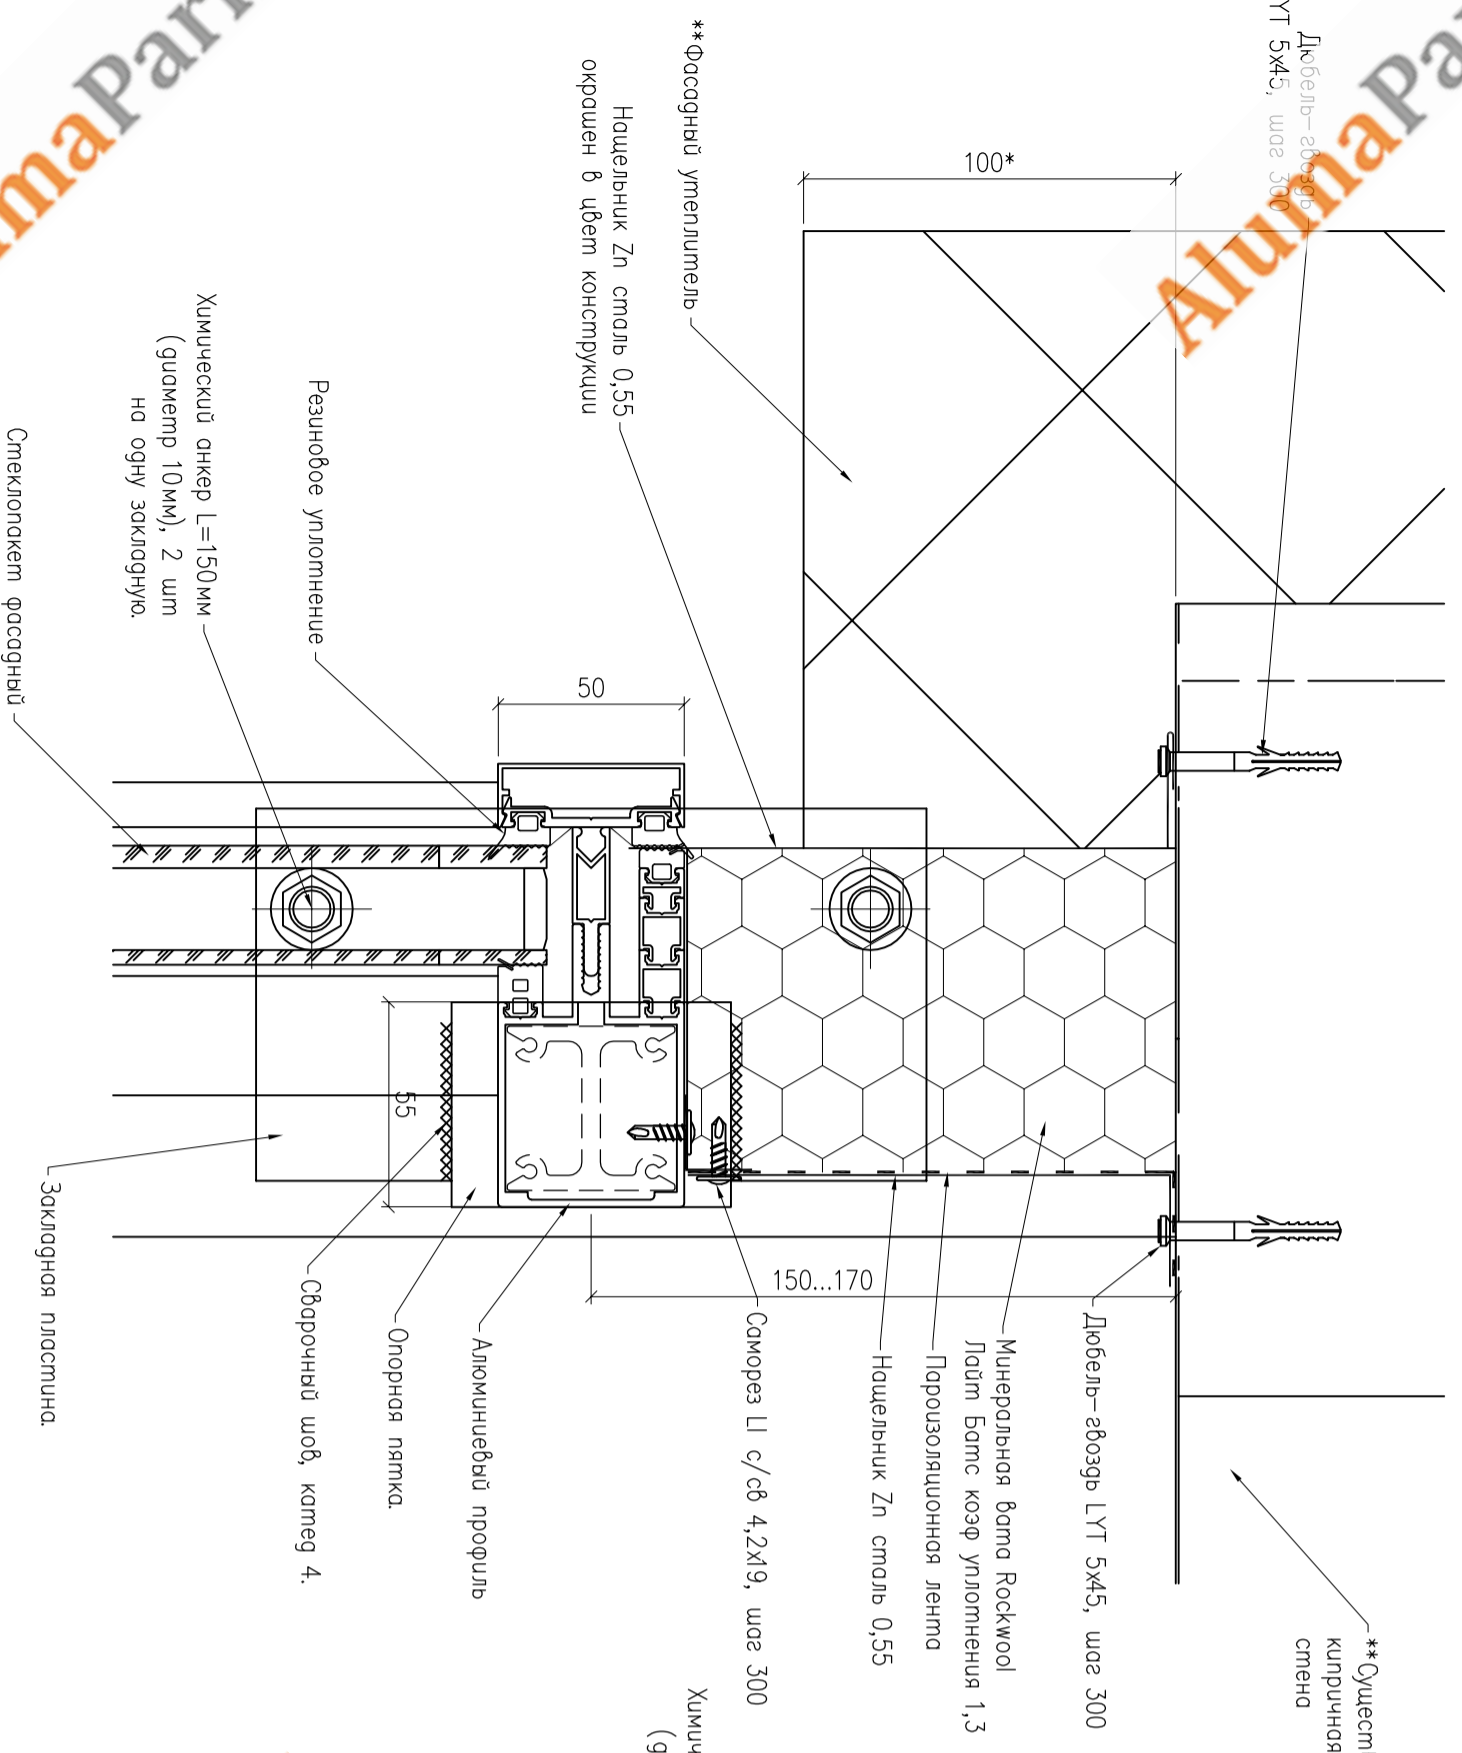

Узел 4, лист 1 (М 1:2)

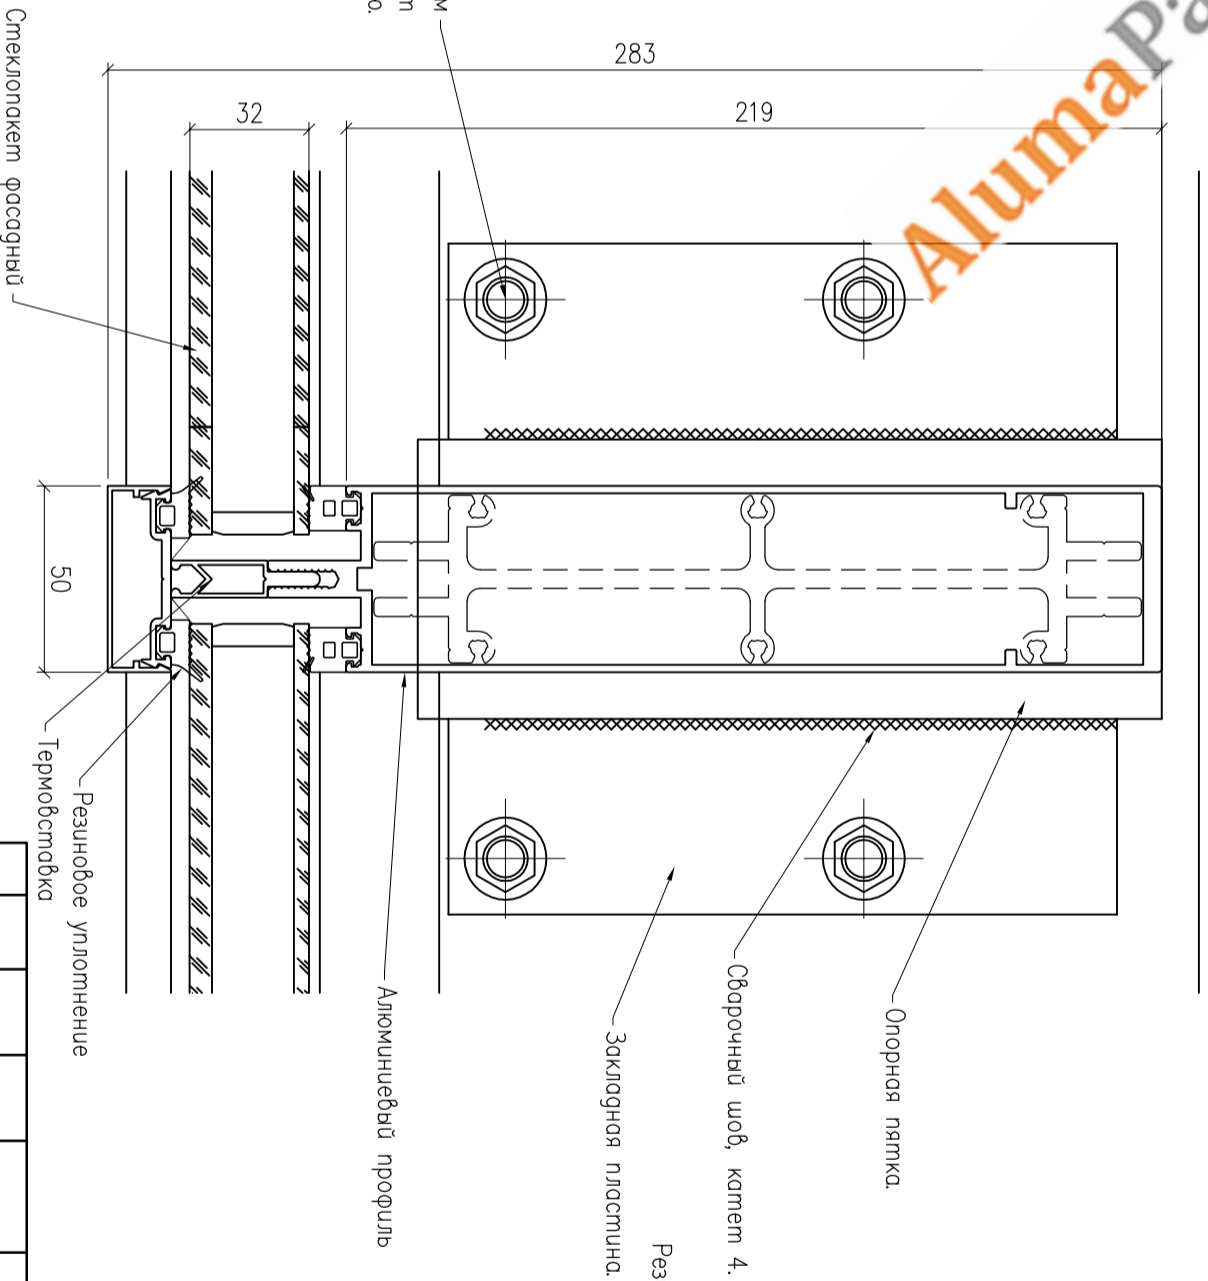

Узел 7, лист 2 (М 1:2)

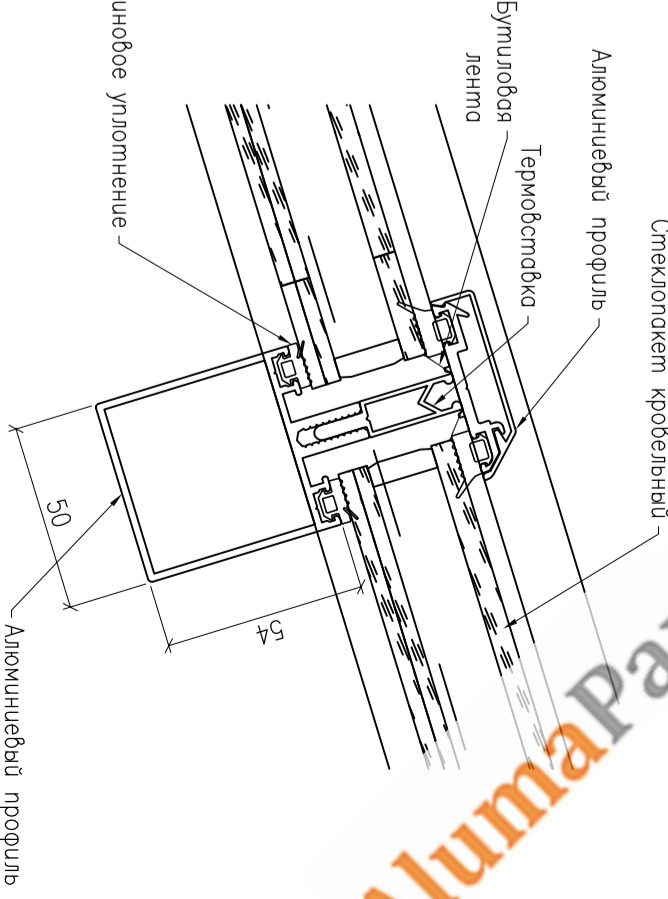

Согласовано		
Ив. Н подл.	Подп. и дата	Подп. и дата

- * - справочный размер
- ** - данная позиция не входит в зону ответственности ООО "Алюмстрой"

Изм.	№ уч.	Лист	Док.	Подпись	Дата
Утвердил	Ориг				
Проверил	Остроухов				
Исполнил	Асгарулов				28.11.16


16243-00-В11/М В11/М

Административное здание ООО "Клиника "ТОСЕРВИС" расположенного по адресу: Санкт-Петербург, Ул. Молда Госадкаев д. 28/72

Устройство остекления лестниц, Витражи В11, В12, В13, В14.

Стекло Р 2 Листов 4

ООО "АЛЮМСТРОЙ"

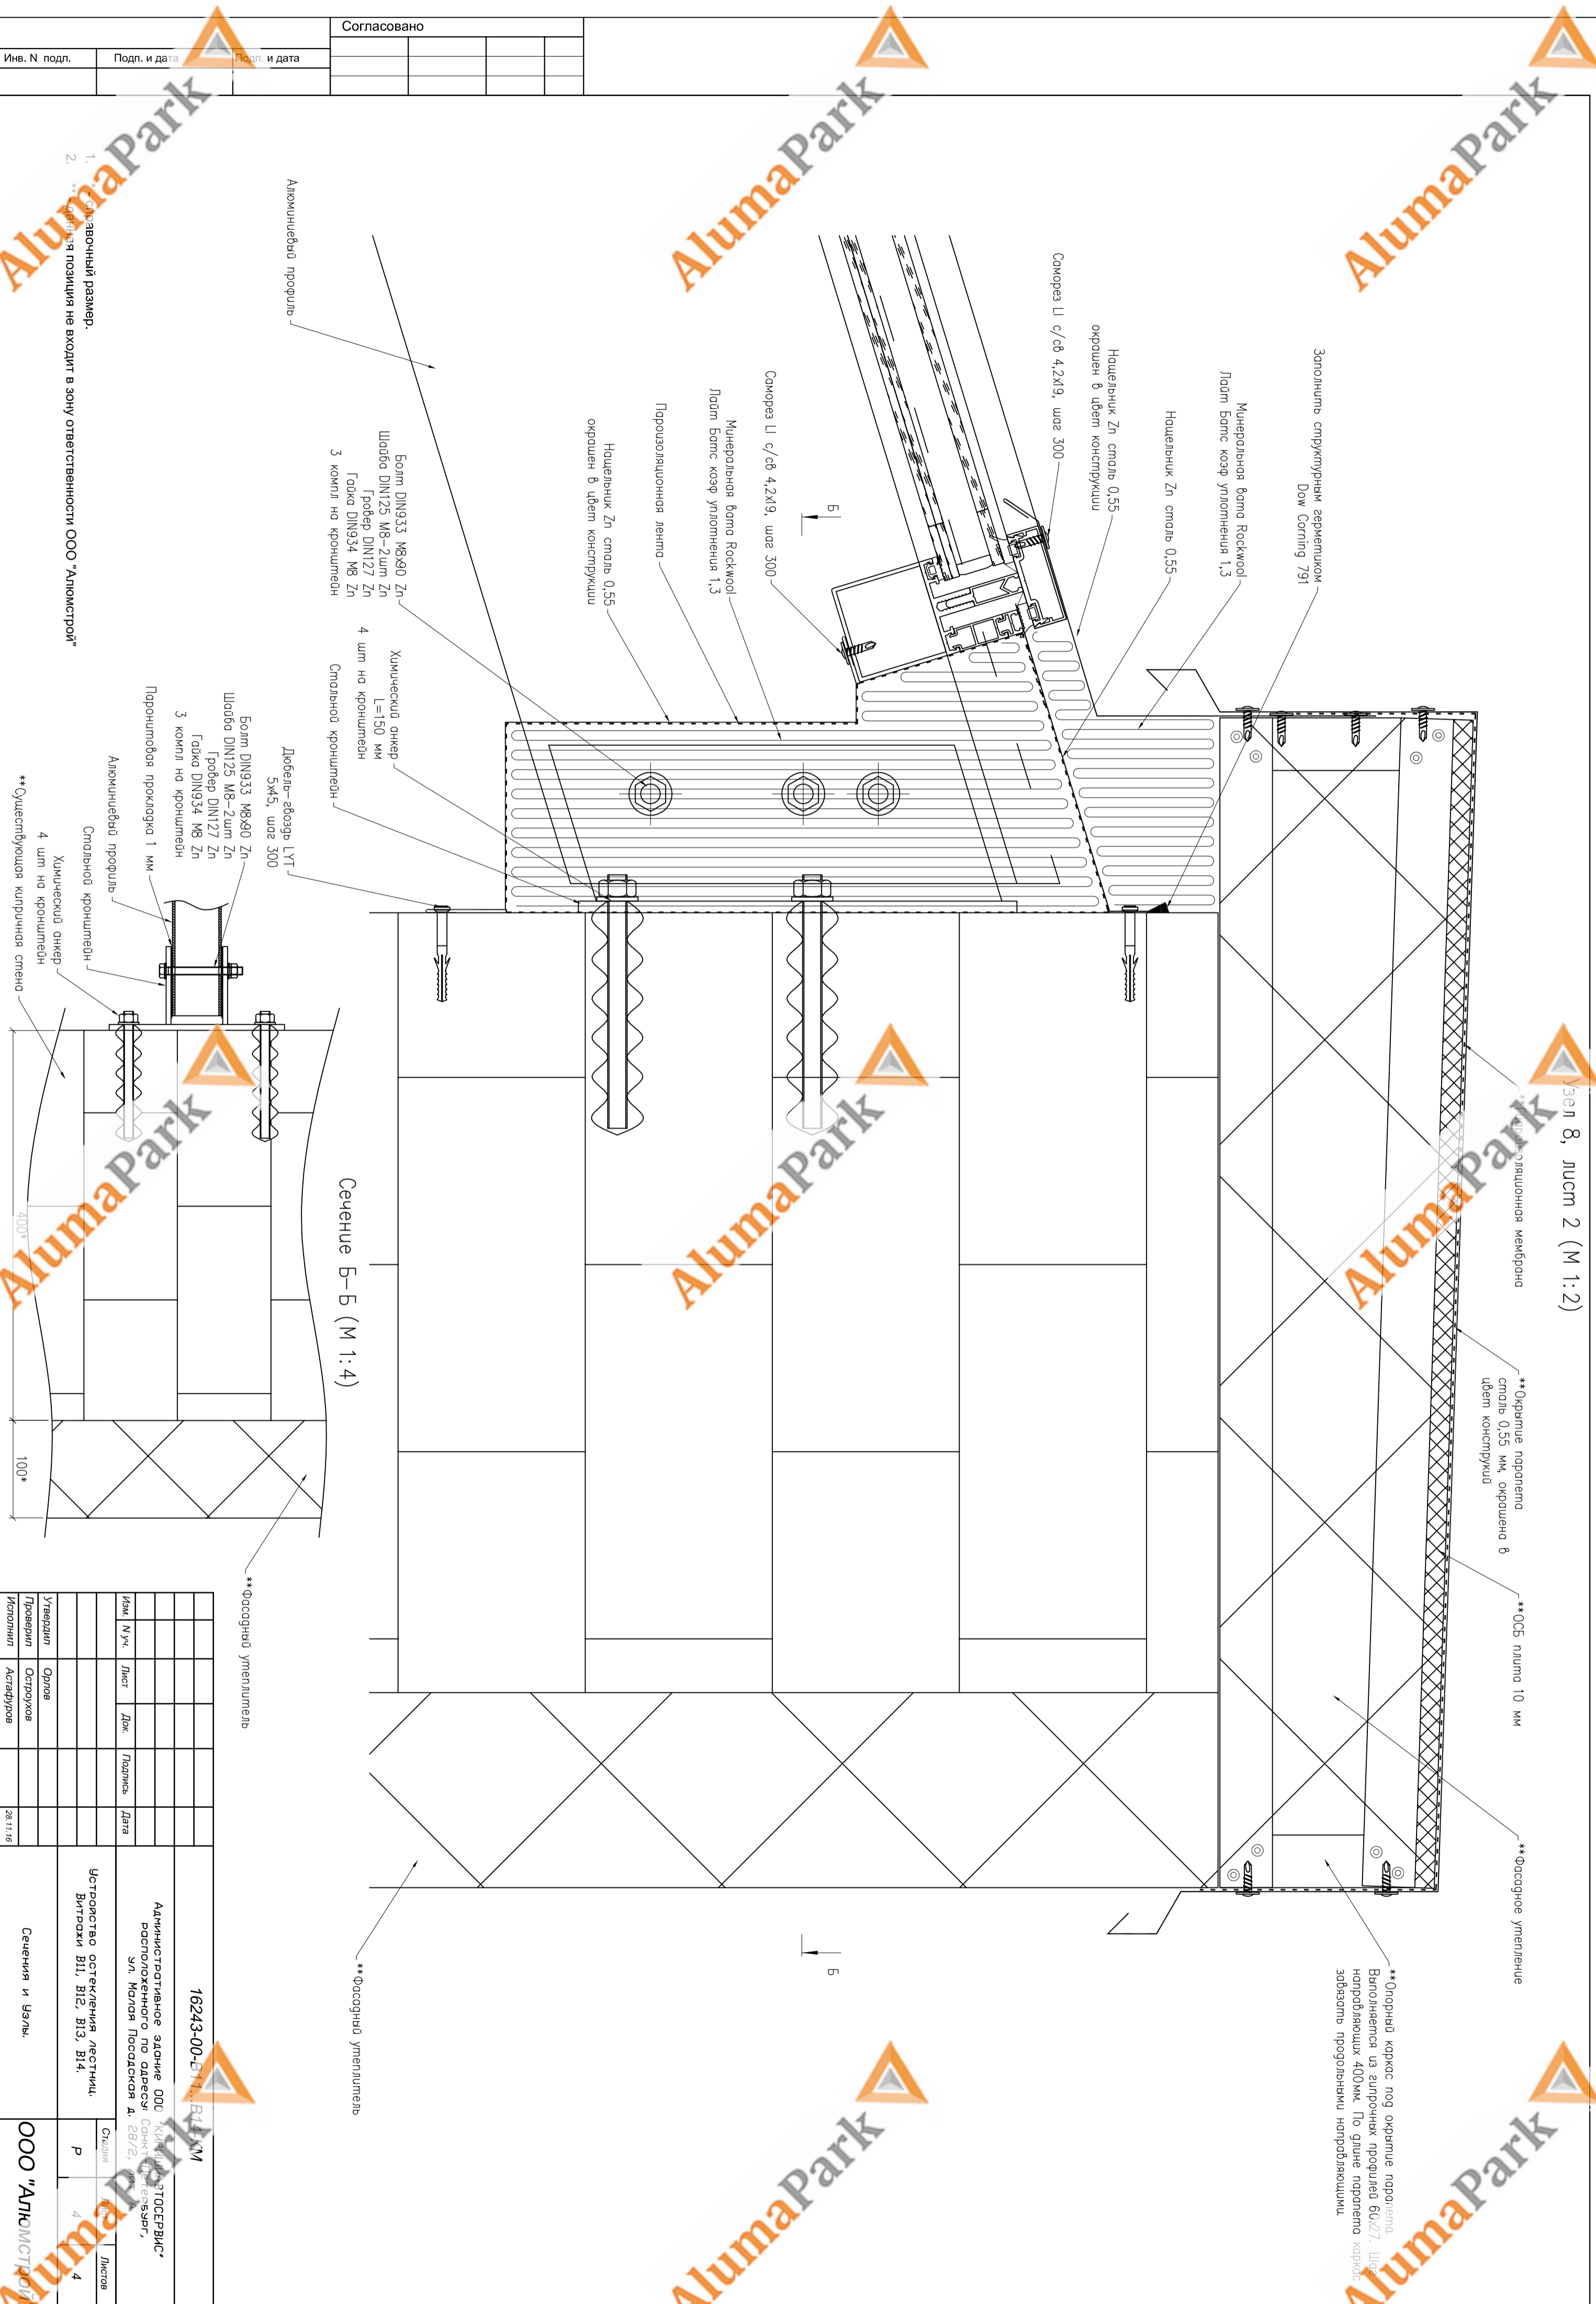

**Опорный каркас под окраску пароперемы. Выполняется из стальных профилей 60,27. Шаг набрызгающих 400мм. По длине пароперемы каркас связать проволочными набрызгающими.

**Окраска пароперемы сталь 0,55 мм, окрасена в цвет конструкции

**ОСБ плита 10 мм

**Фосфорный утеплитель

**Фосфорный утеплитель

**Фосфорный утеплитель

16243-00-В111, В112, М				16243-00-В111, В112, М	
Административное здание ООО «Клиника «СТОСЕРВИС» расположенного по адресу: Санкт-Петербург, Ул. Малая Посадская д. 28/72.					
Изм.	Н.уч.	Лист	Док.	Подпись	Дата
Утвердил	Оризов				
Проверил	Остроуков				
Исполнил	Астафуров				28.11.16
Устройство остекления лестниц, Витражи В11, В12, В13, В14.				Страна	Р
Сечения и узлы.				Листов	4
ООО «АЛЮМСТРОЙ»					

Согласовано		
Инд. N подл.	Подп. и дата	Подп. и дата

1. Указать авточныи размер.
2. Указать позиция не входит в зону ответственности ООО "Алюмстрой"